

REVITALIZACE HŘBITOVA - STRUNKOVICE NAD BLANICÍ



ING.ARCH. VENDULKA ŠPINDLEROVÁ A ING.ARCH. VÁCLAV PODLEŠÁK
LISTOPAD 2021





POHLED NA PŘÍJEZDOVOU CESTU KE HŘBITOVU





POHLED NA VSTUPNÍ PARTII HŘBITOVA

POHLED NA VSTUP A PŘÍJEZD KE HŘBITOVU





POHLED NA KOLUMBÁRIUM

POHLED ZEĎ A ZADNÍ PARTII HŘBITOVA





POHLED NA OBVODOVOU ZEĎ HŘBITOVA
A NÁDOBU NA VODU

POHLED NA OBVODOVOU ZEĎ HŘBITOVA





POHLED NA NÁDOBU NA VODU





POHLED NA CESTIČKU PRO PĚŠÍ
OD TRATI KE HŘBITOVU

POHLED NA CESTIČKU PRO PĚŠÍ
OD HŘBITOVA KE TRATI






POHLED NA PROSTOR POD HŘBITOVEM



SITUACE ŠIRŠÍCH VZTAHŮ - NÁVRH

1 : 1250

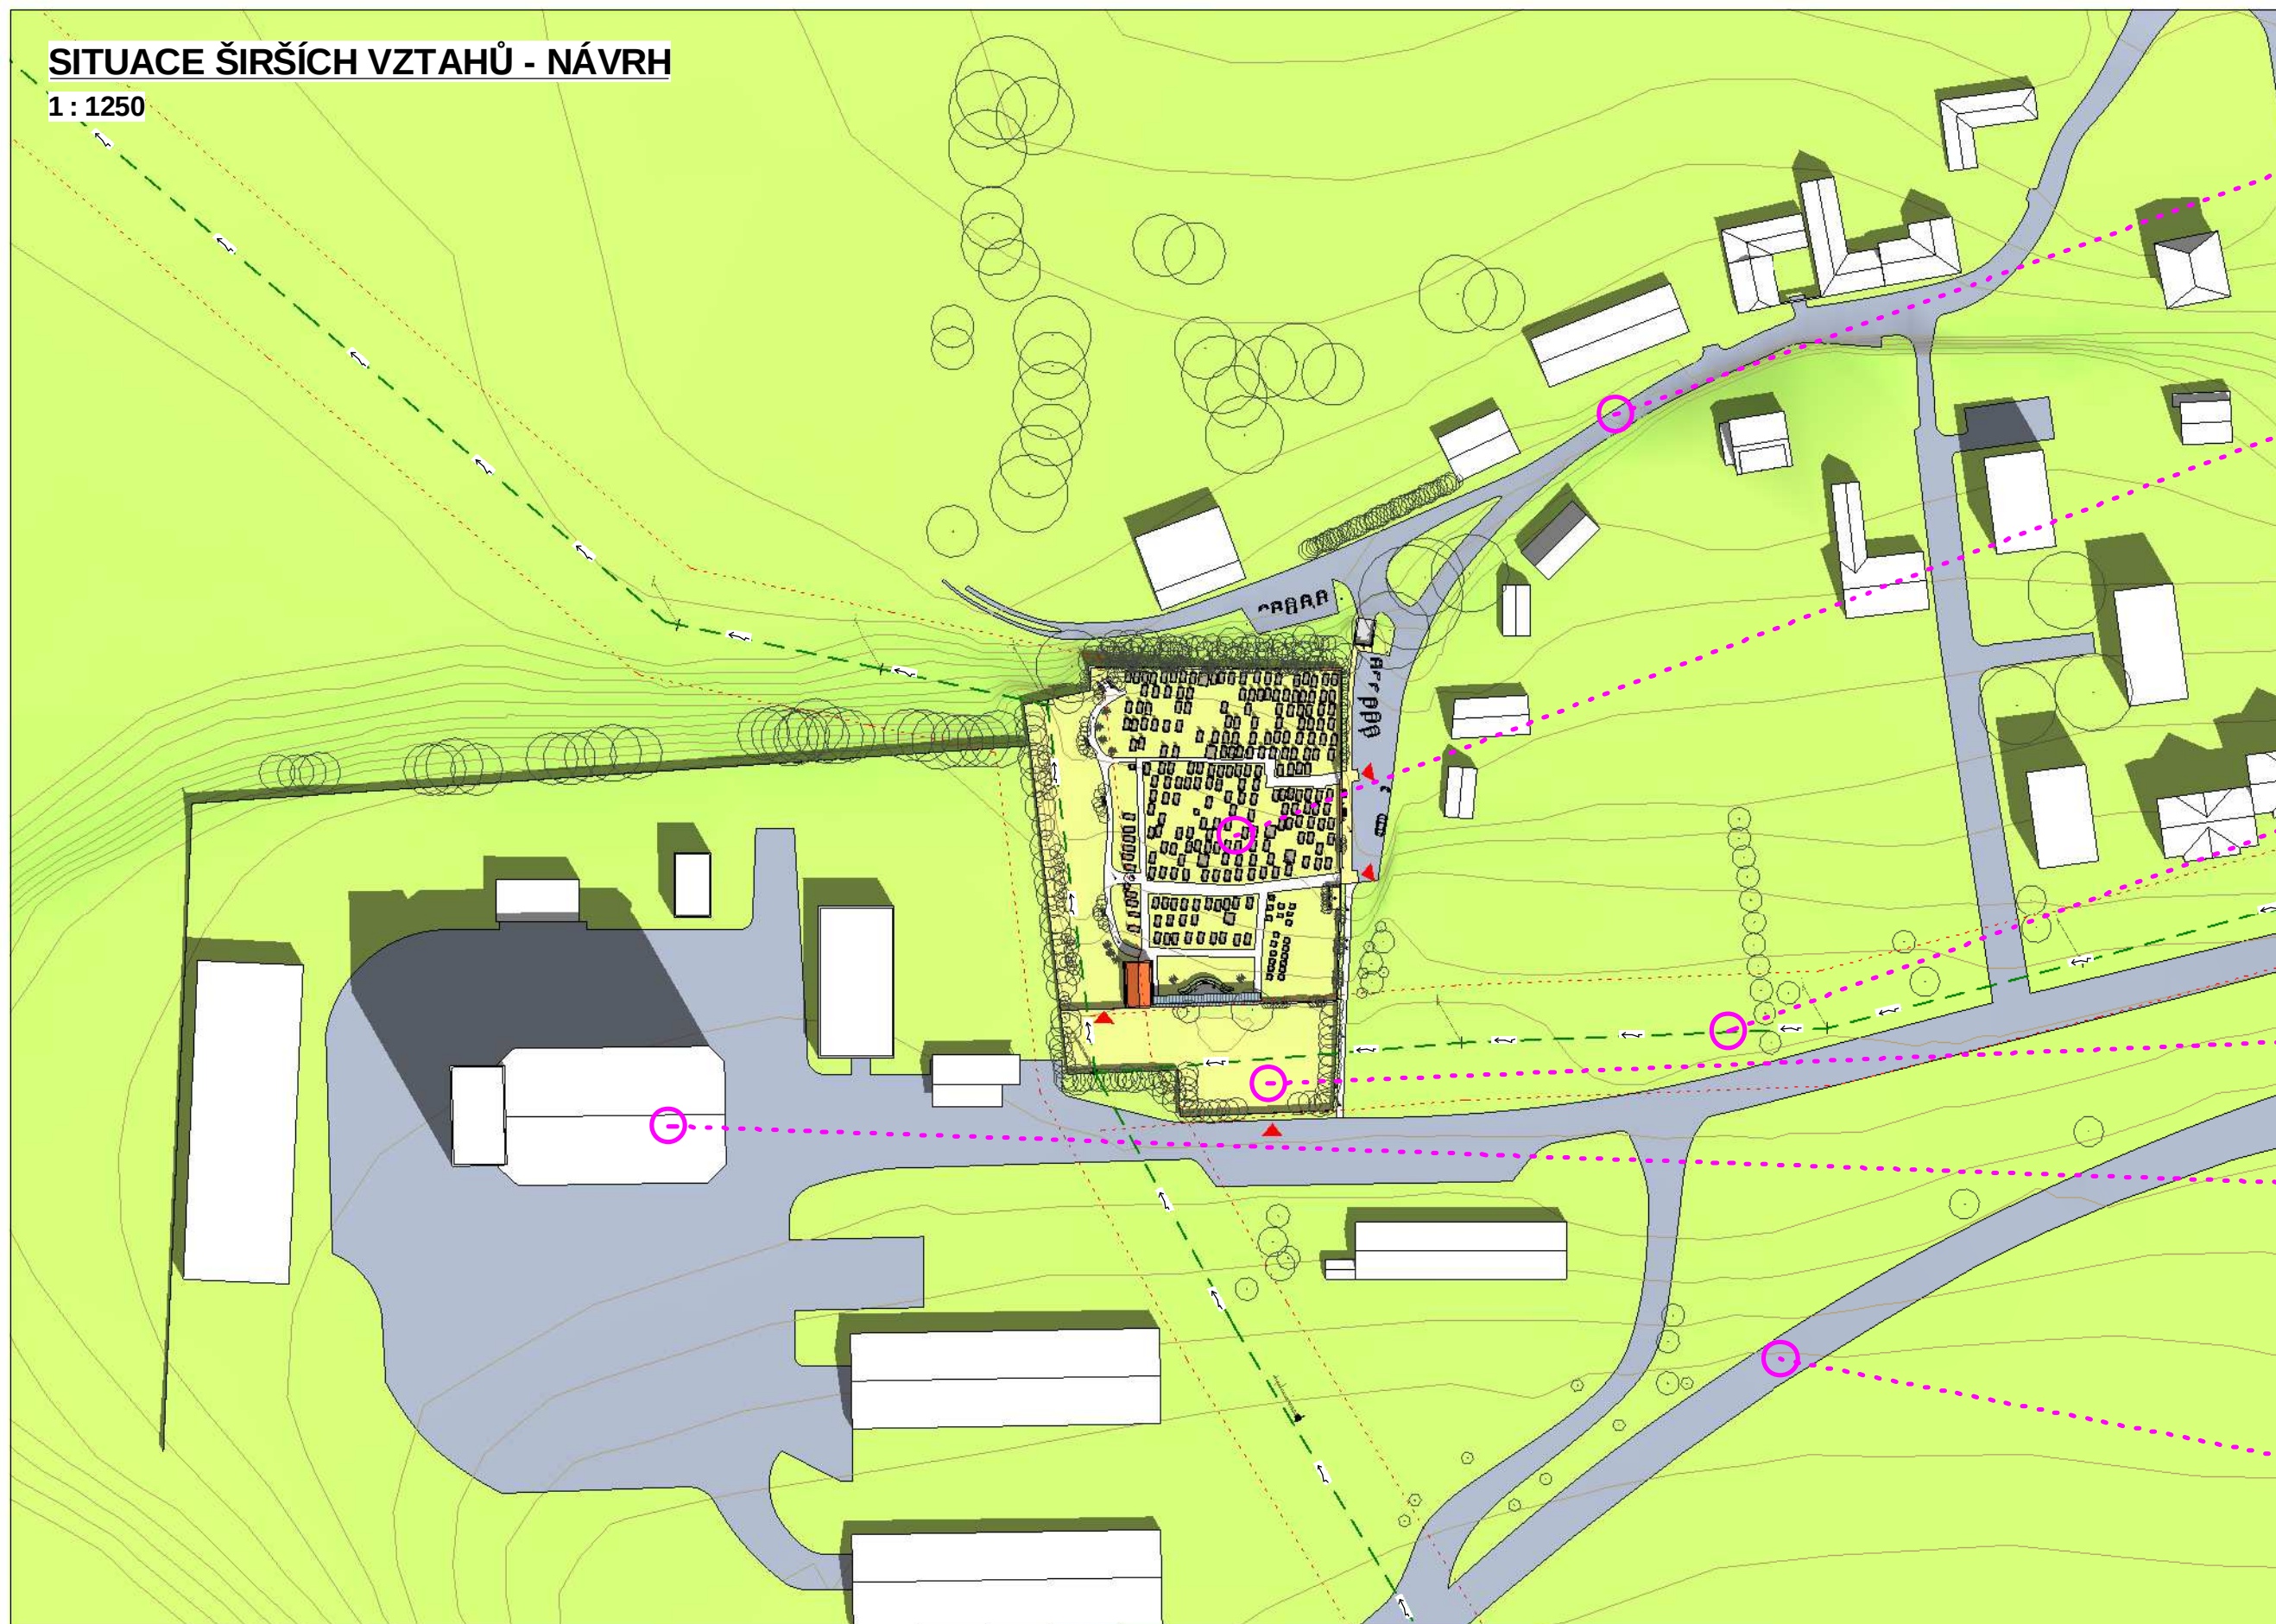

PŘÍSTUPOVÁ KOMUNIKACE


PROSTOR HŘBITOVA

VEDENÍ VYSOKÉHO NAPĚTÍ
OCHRANNÉ PÁSMO

SKLADOVÁ PLOCHA
OBEC

ZEMĚDĚLSKÝ PODNIK
SILO

ŽELEZNICE

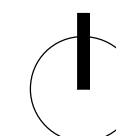

REVITALIZACE HŘBITOVA
STRUNKOVICE NAD BLANICÍ

INVESTOR - OÚ
STRUNKOVICE NAD
BLANICÍ

11/09/21

SITUACE ŠIRŠÍCH VZTAHŮ - NÁVRH




V2 architekti
Sídliště 410
Vlachovo Březí, 384 22
tel: 388 320 753
www.v2arch.cz

vendulka.spindlerova@seznam.cz
mob: 728 988 820
vaclaf.podlesak@quick.cz
mob: 774 399 305

SITUACE NÁVRH

1 : 500

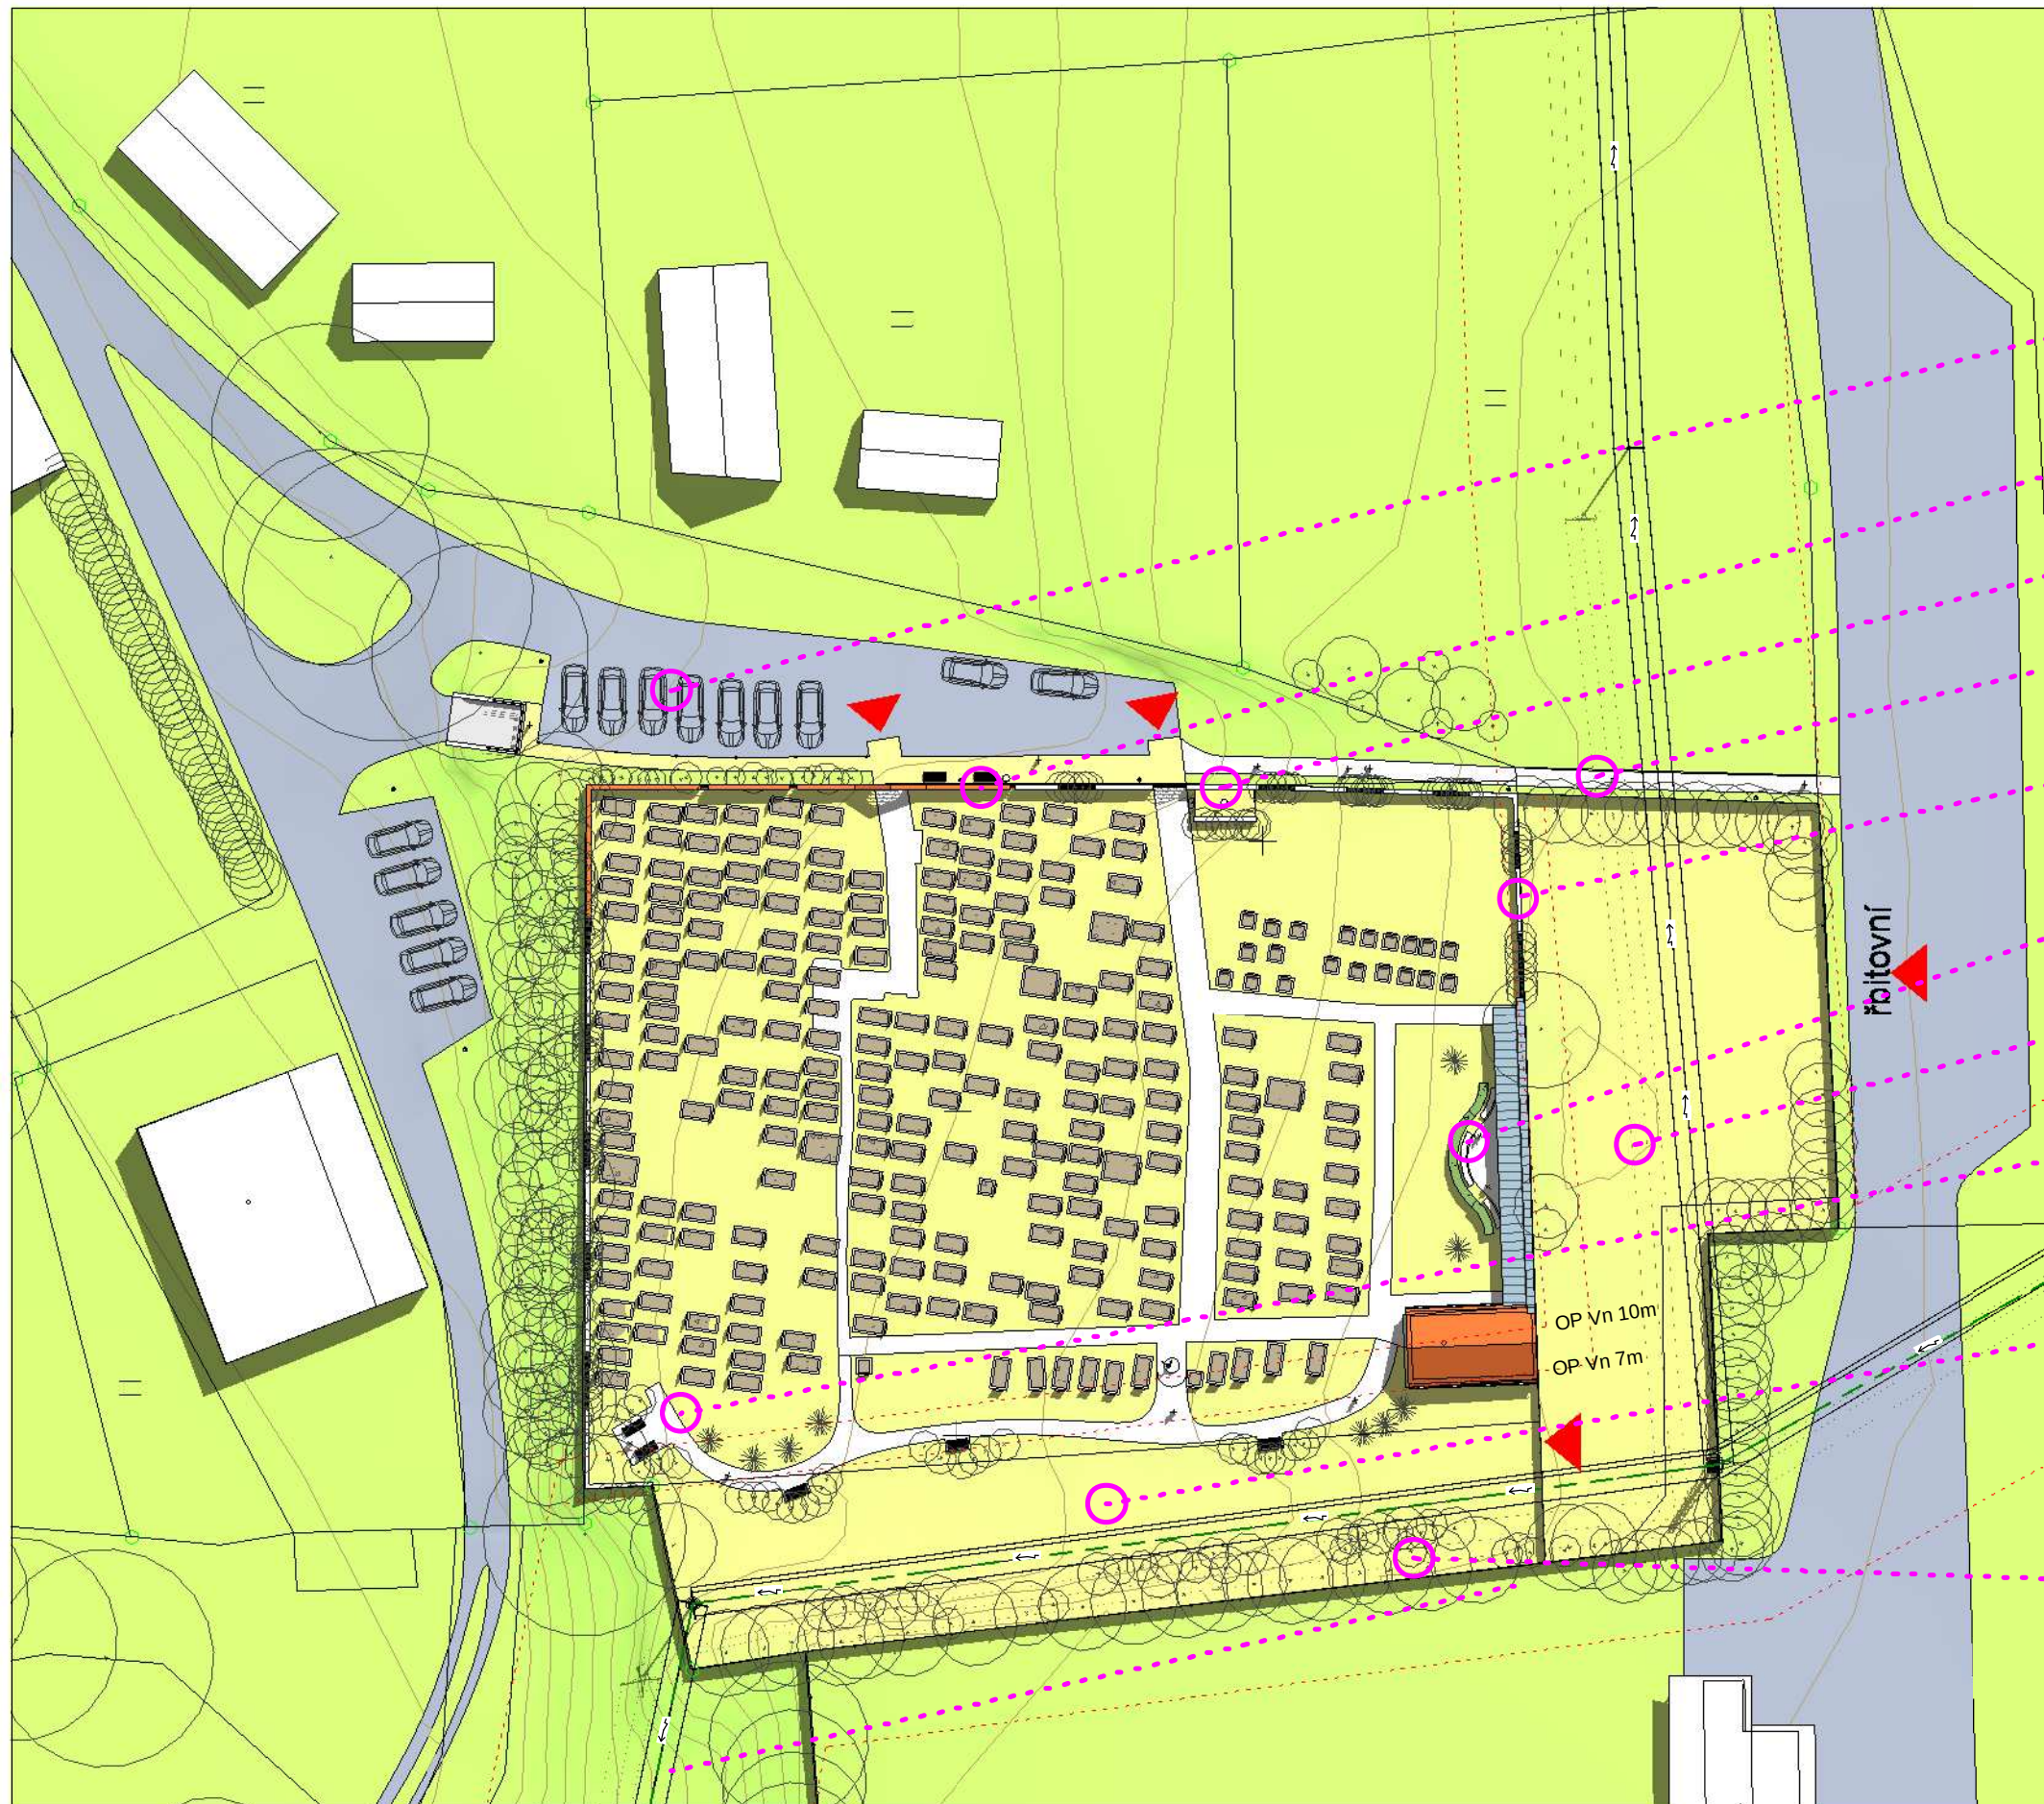

NOVĚ VYMEZENÁ PARKOVACÍ STÁNÍ

NOVÁ HLAVNÍ STĚNA

SE VSTUPNÍMI BRÁNY A POSEZENÍM

KULTIVACE OBJEKTU NÁDRŽE NA VODU

ZPEVNĚNÍ STÁVAJÍCÍ PĚŠINY

MLATOVÝ CHODNÍK (DLAŽBA)

NOVÁ GABIONOVÁ STĚNA S

VEGETAČNÍMI "CÉZURAMI"

NOVÉ KOLUMBÁRIUM

S POSEZENÍM

SKLADOVACÍ PLOCHA OÚ

NOVÉ OPLOCENÍ (DRÁTĚNÝ PLOT) A
VÝSADBA KEŘŮ, KULTIVACE PLOCHY



KOMUNIKAČNÍ PROSTOR - POSEZENÍ S
LAVIČKAMI

ROZŠÍŘENÍ HŘBITOVA NA ZÁPADNÍ
STRANĚ

ODSTRANĚNÍ NARUŠENÉ ZDI,
KULTIVACE PROSTORU, PĚŠINY,
LAVIČKY, ZELENĚ
*OMEZENÍ PROVOZU Z DŮVODU
RESPEKTOVÁNÍ OCHRANNÉHO PÁSMO
VODIČE VN

NOVÁ VÝSADBA NA SVAHU PŘI PLOTU
PRO VYKRYTÍ SOUSEDNÍHO
HOSPODÁŘSKÉHO PROVOZU

OP Vn 10/7m OCHRANNÉ PÁSMO
VYSOKÉHO NAPĚTÍ

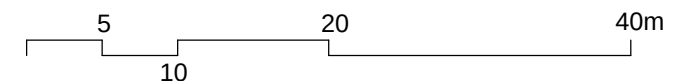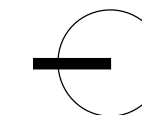

REVITALIZACE HŘBITOVA
STRUNKOVICE NAD BLANICÍ

INVESTOR - OÚ
STRUNKOVICE NAD
BLANICÍ

11/09/21

SITUACE NÁVRH



V2 architekti
Sídliště 410
Vlachovo Březí, 384 22
tel: 388 320 753
www.v2arch.cz

vendulka.spindlerova@seznam.cz
mob: 728 988 820
vaclaf.podlesak@quick.cz
mob: 774 399 305



PTAČÍ POHLED OD VÝCHODU NÁVRH

NOVÉ KOLUMBÁRIUM

ZADNÍ STĚNA S NIKAMI PRO
ULOŽENÍ ÚREN, JEDNODUCHÁ
ŘÍMSA DEFINUJE PROSTOR PIETY,
PROTĚŠÍ POSEZENÍ UMOŽŇUJE
SPOČINUTÍ A ROZÍMÁNÍ

OTEVŘENÍ PROSTORU

HŘBITOVA NA ZÁPADNÍ STARANU -
ODSTRANĚNÍ ZDI, NOVÁ PĚŠINA A
LAVIČKY S VÝHLEDEM NA HŘBITOV,
KULTIVACE ZELENĚ

HLAVNÍ PRŮČELÍ HŘBITOVA -

ZDŮRAZNĚNÍ HLAVNÍHO VSTUPU
BRÁNOU - MOTIV VENKOVSKÉ SILUETY
+ DRUHÁ BRÁNA UŽ POUZE MŘÍŽ V
NOVÉ KAMENNÉ STĚNĚ (GABION) -
RYTMIZACE VOLNÝMI ČÁSTMI -
"CÉZURAMI" VYPLNĚNÝMI VEGETACÍ
(HABR / STÁLE ZELENÝ BŘEČTAN)

PODĚL NOVÉ HŘBITOVNÍ ZDI JE NOVÁ


ZÁDLAŽBA, LAVIČKY U VSTUPU,
VEŘEJNÉ OSVĚTLENÍ (SLOUPOVÉ
LAMPY, U PARKOVÁNÍ SVĚTELNÉ
PATNÍKY), DLÁŽDĚNÁ PĚŠINA KE
KONTEJNERU JE PŘESUNUTA BLÍŽE ZDI
- MOŽNOST ZÍSKÁNÍ PROSTORU PRO
BEZPORBLÉMOVÉ PARKOVÁNÍ A
VYJÍŽDĚNÍ, ZPEVNĚNÁ KOMUNIKACE -
PĚŠINA POKRAČUJE SMĚREM K JIHU
MLATOVÝM CHODNÍKEM


NOVÁ ORGANIZACE STÁVAJÍCÍHO

PROSTORU PRO PARKOVÁNÍ, NOVĚ
ZPEVNĚNÁ PLOCHA (DLAŽBA /
ASFALT), NOVÉ PARKOVACÍ PLOCHY
NA SEVERNÍ STRANĚ
CELKOVÝ POČET PARKOVACÍCH
STÁNÍ 13 + 1x VOZÍČKÁŘ





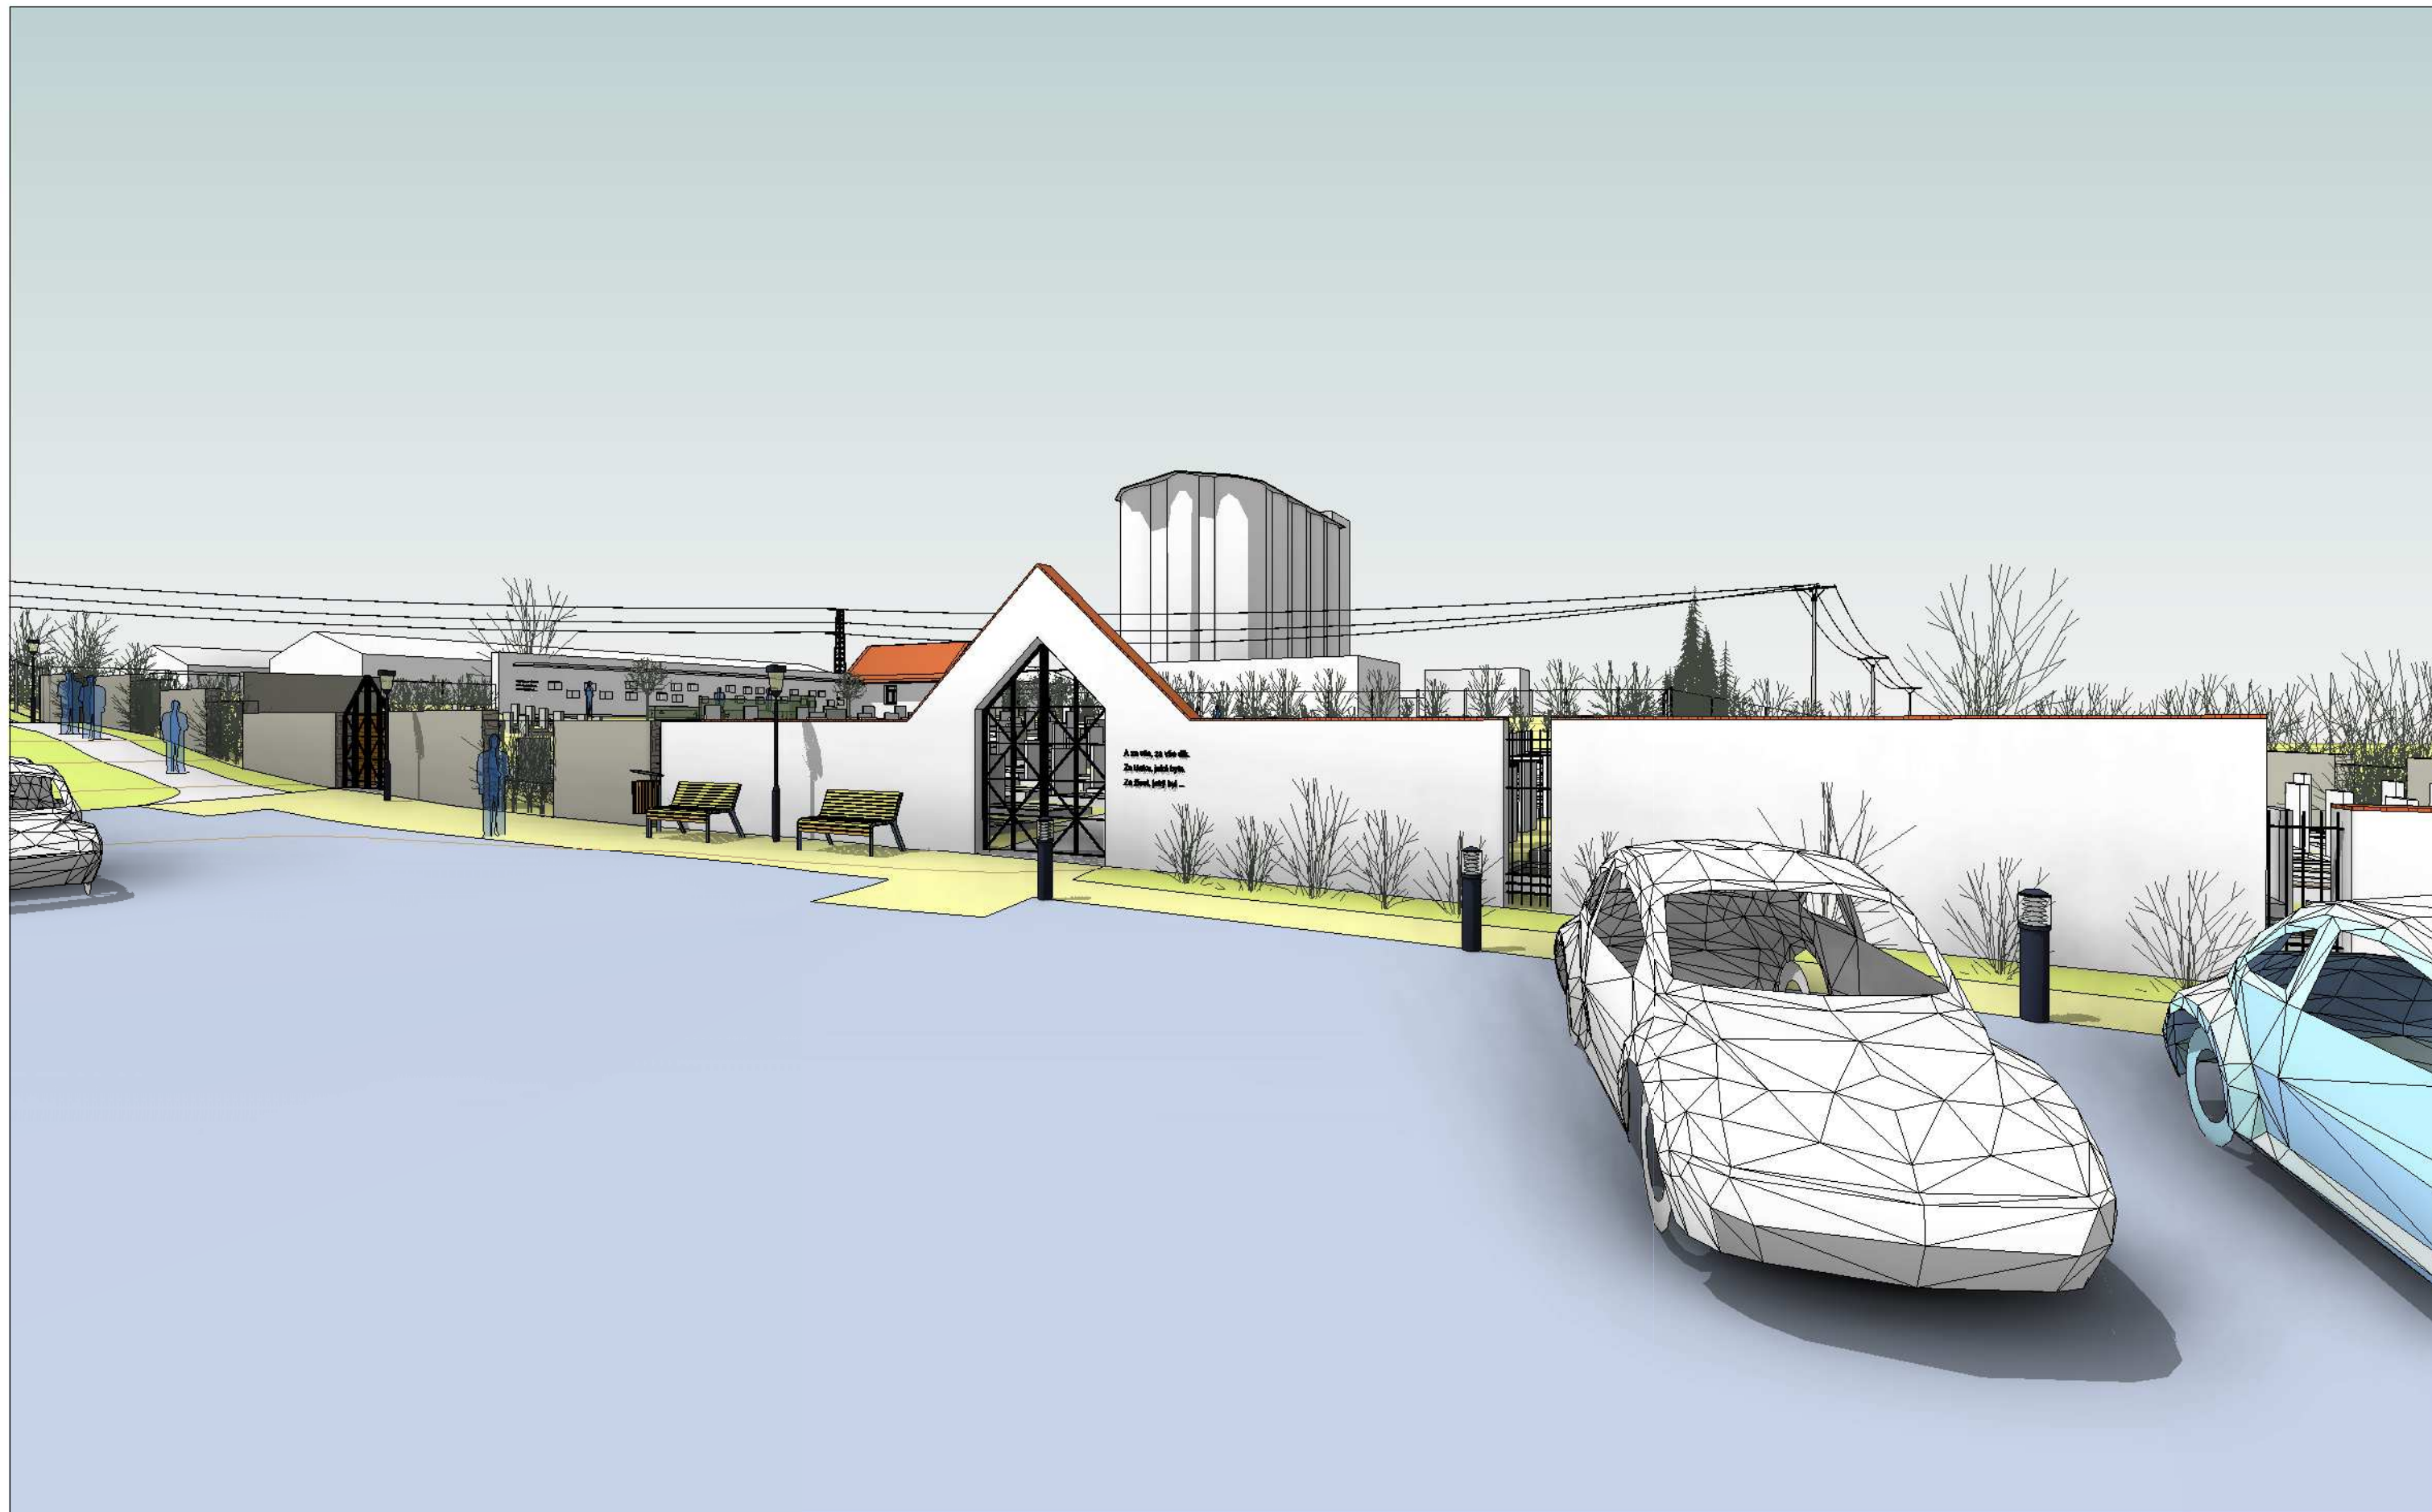

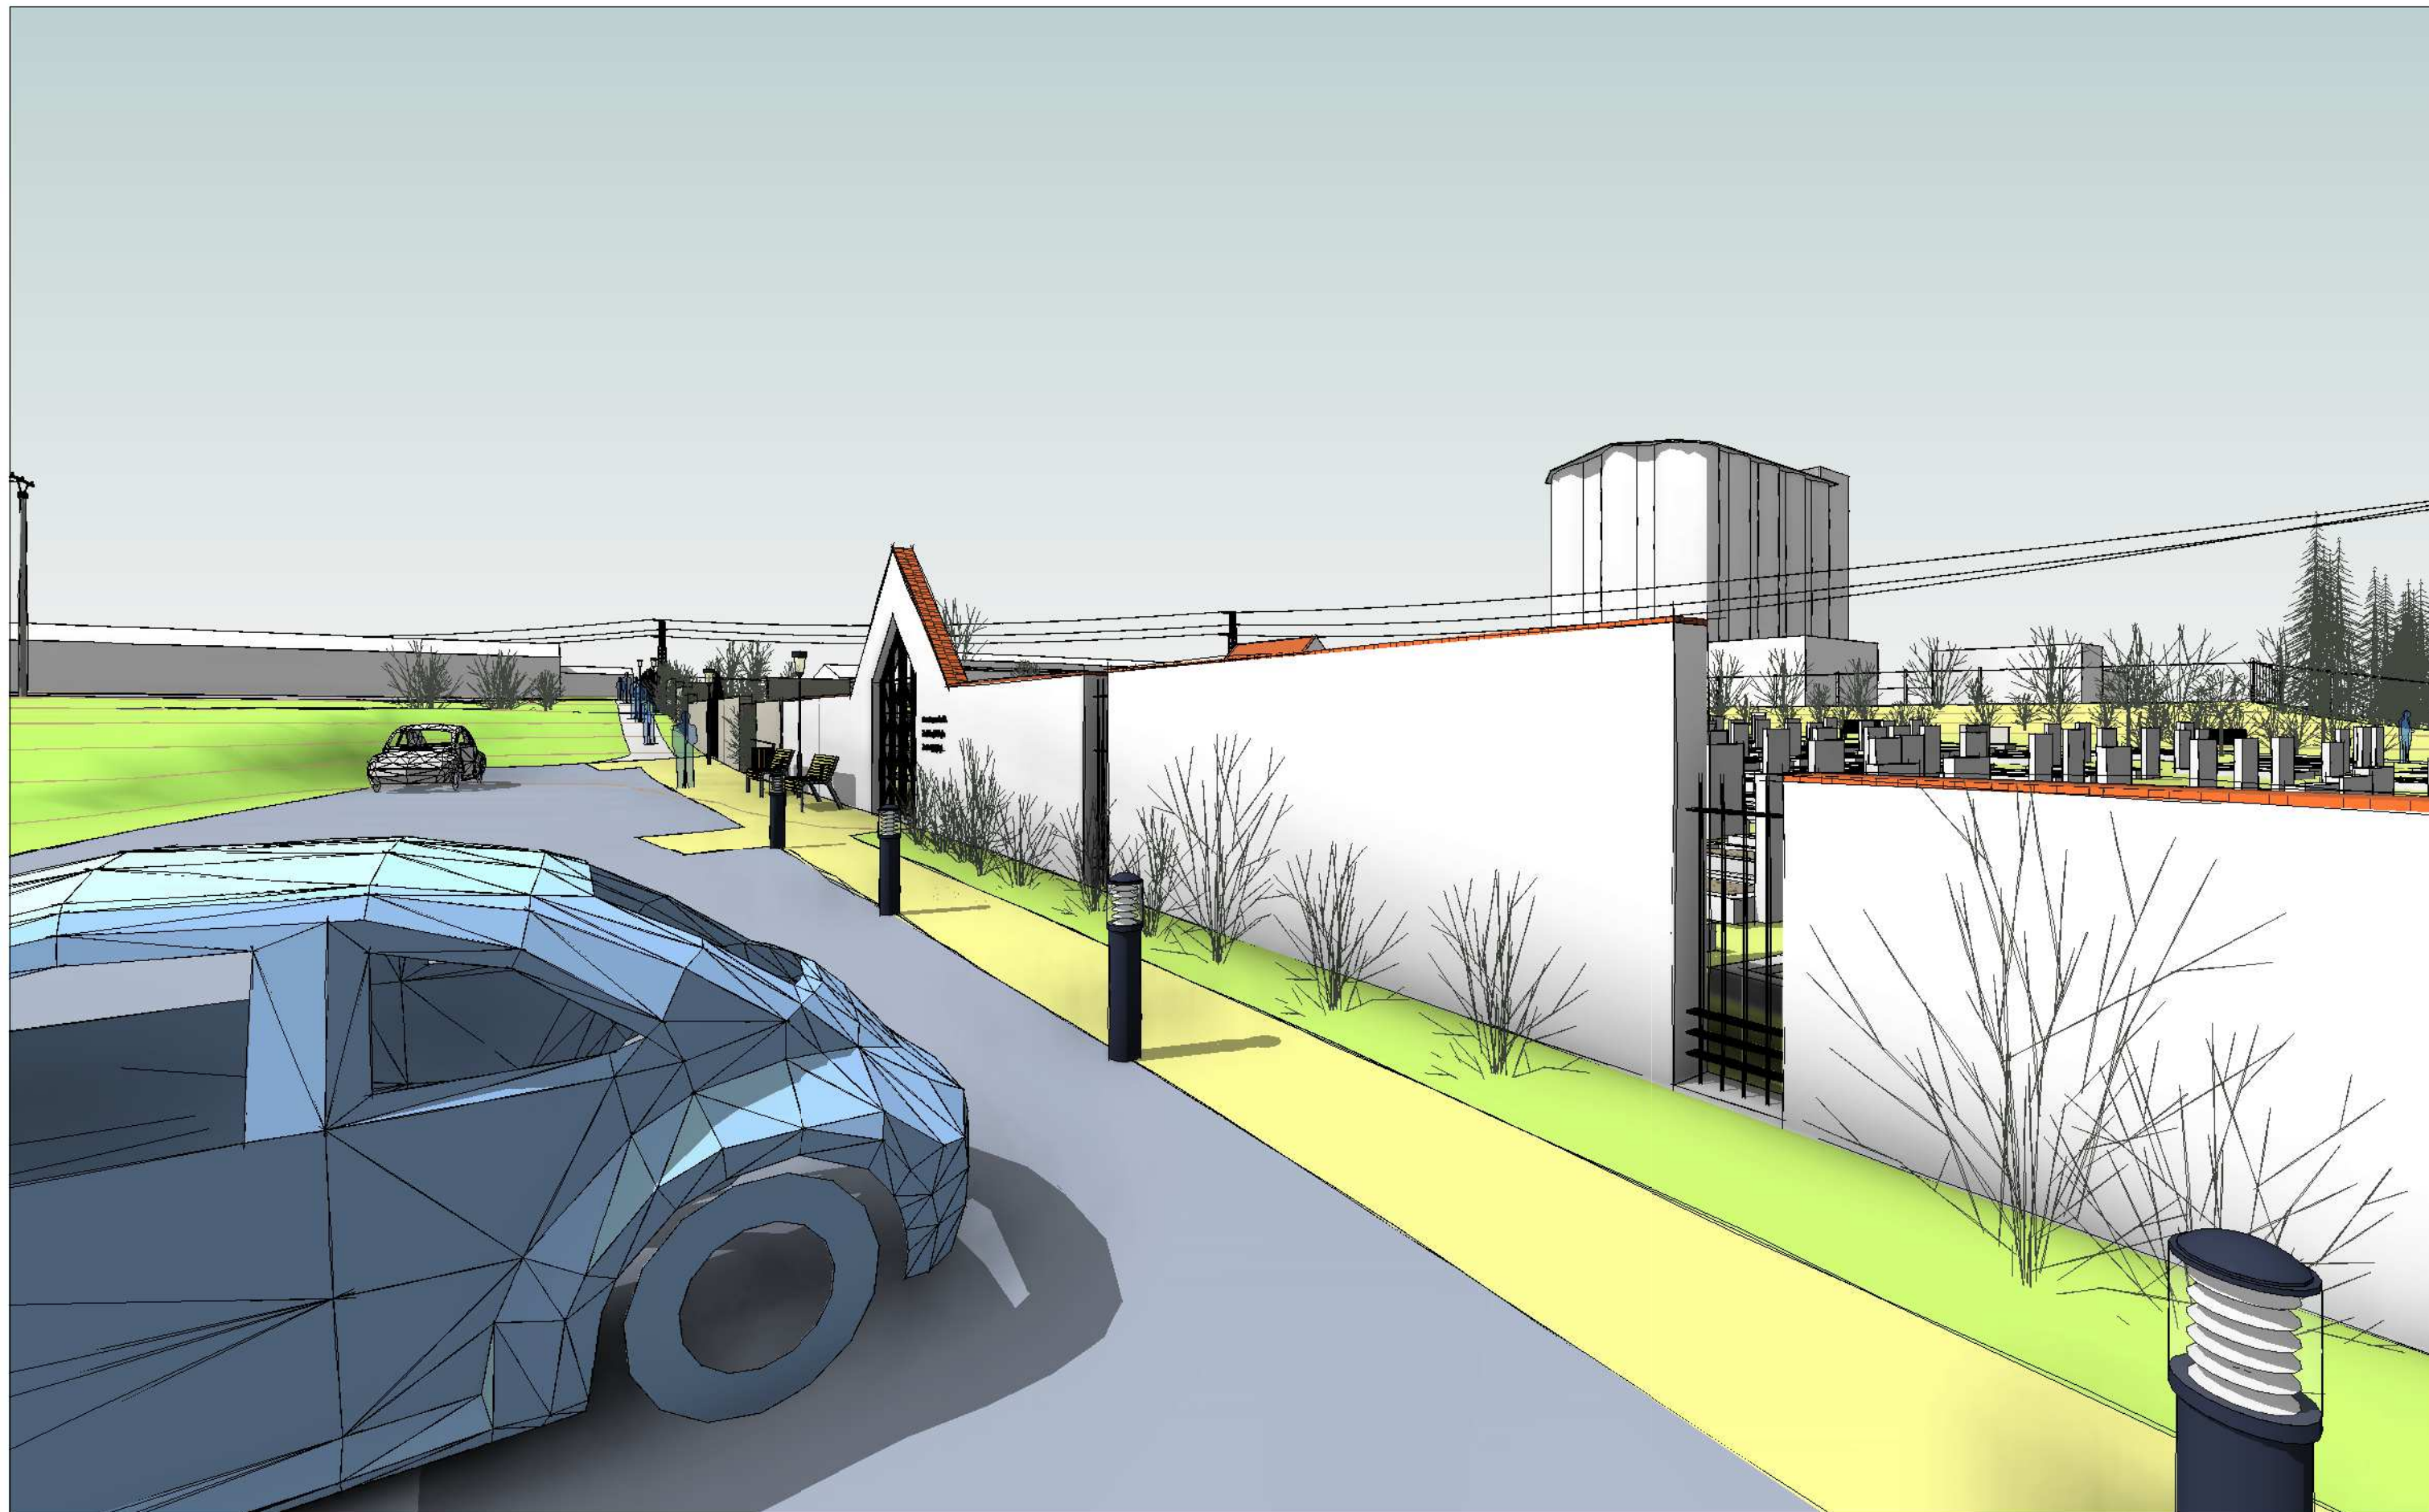

REVITALIZACE HŘBITOVA STRUNKOVICE NAD BLANICÍ

INVESTOR - OÚ
STRUNKOVICE NAD
BLANICÍ


11/10/21

VSTUP 3 - POHLED NOD KONTEJNERU



V2 architekti
Sídliště 410
Vlachovo Březí, 384 22
tel: 388 320 753
www.v2arch.cz

vendulka.spindlerova@seznam.cz
mob: 728 988 820
vaclaf.podlesak@quick.cz
mob: 774 399 305

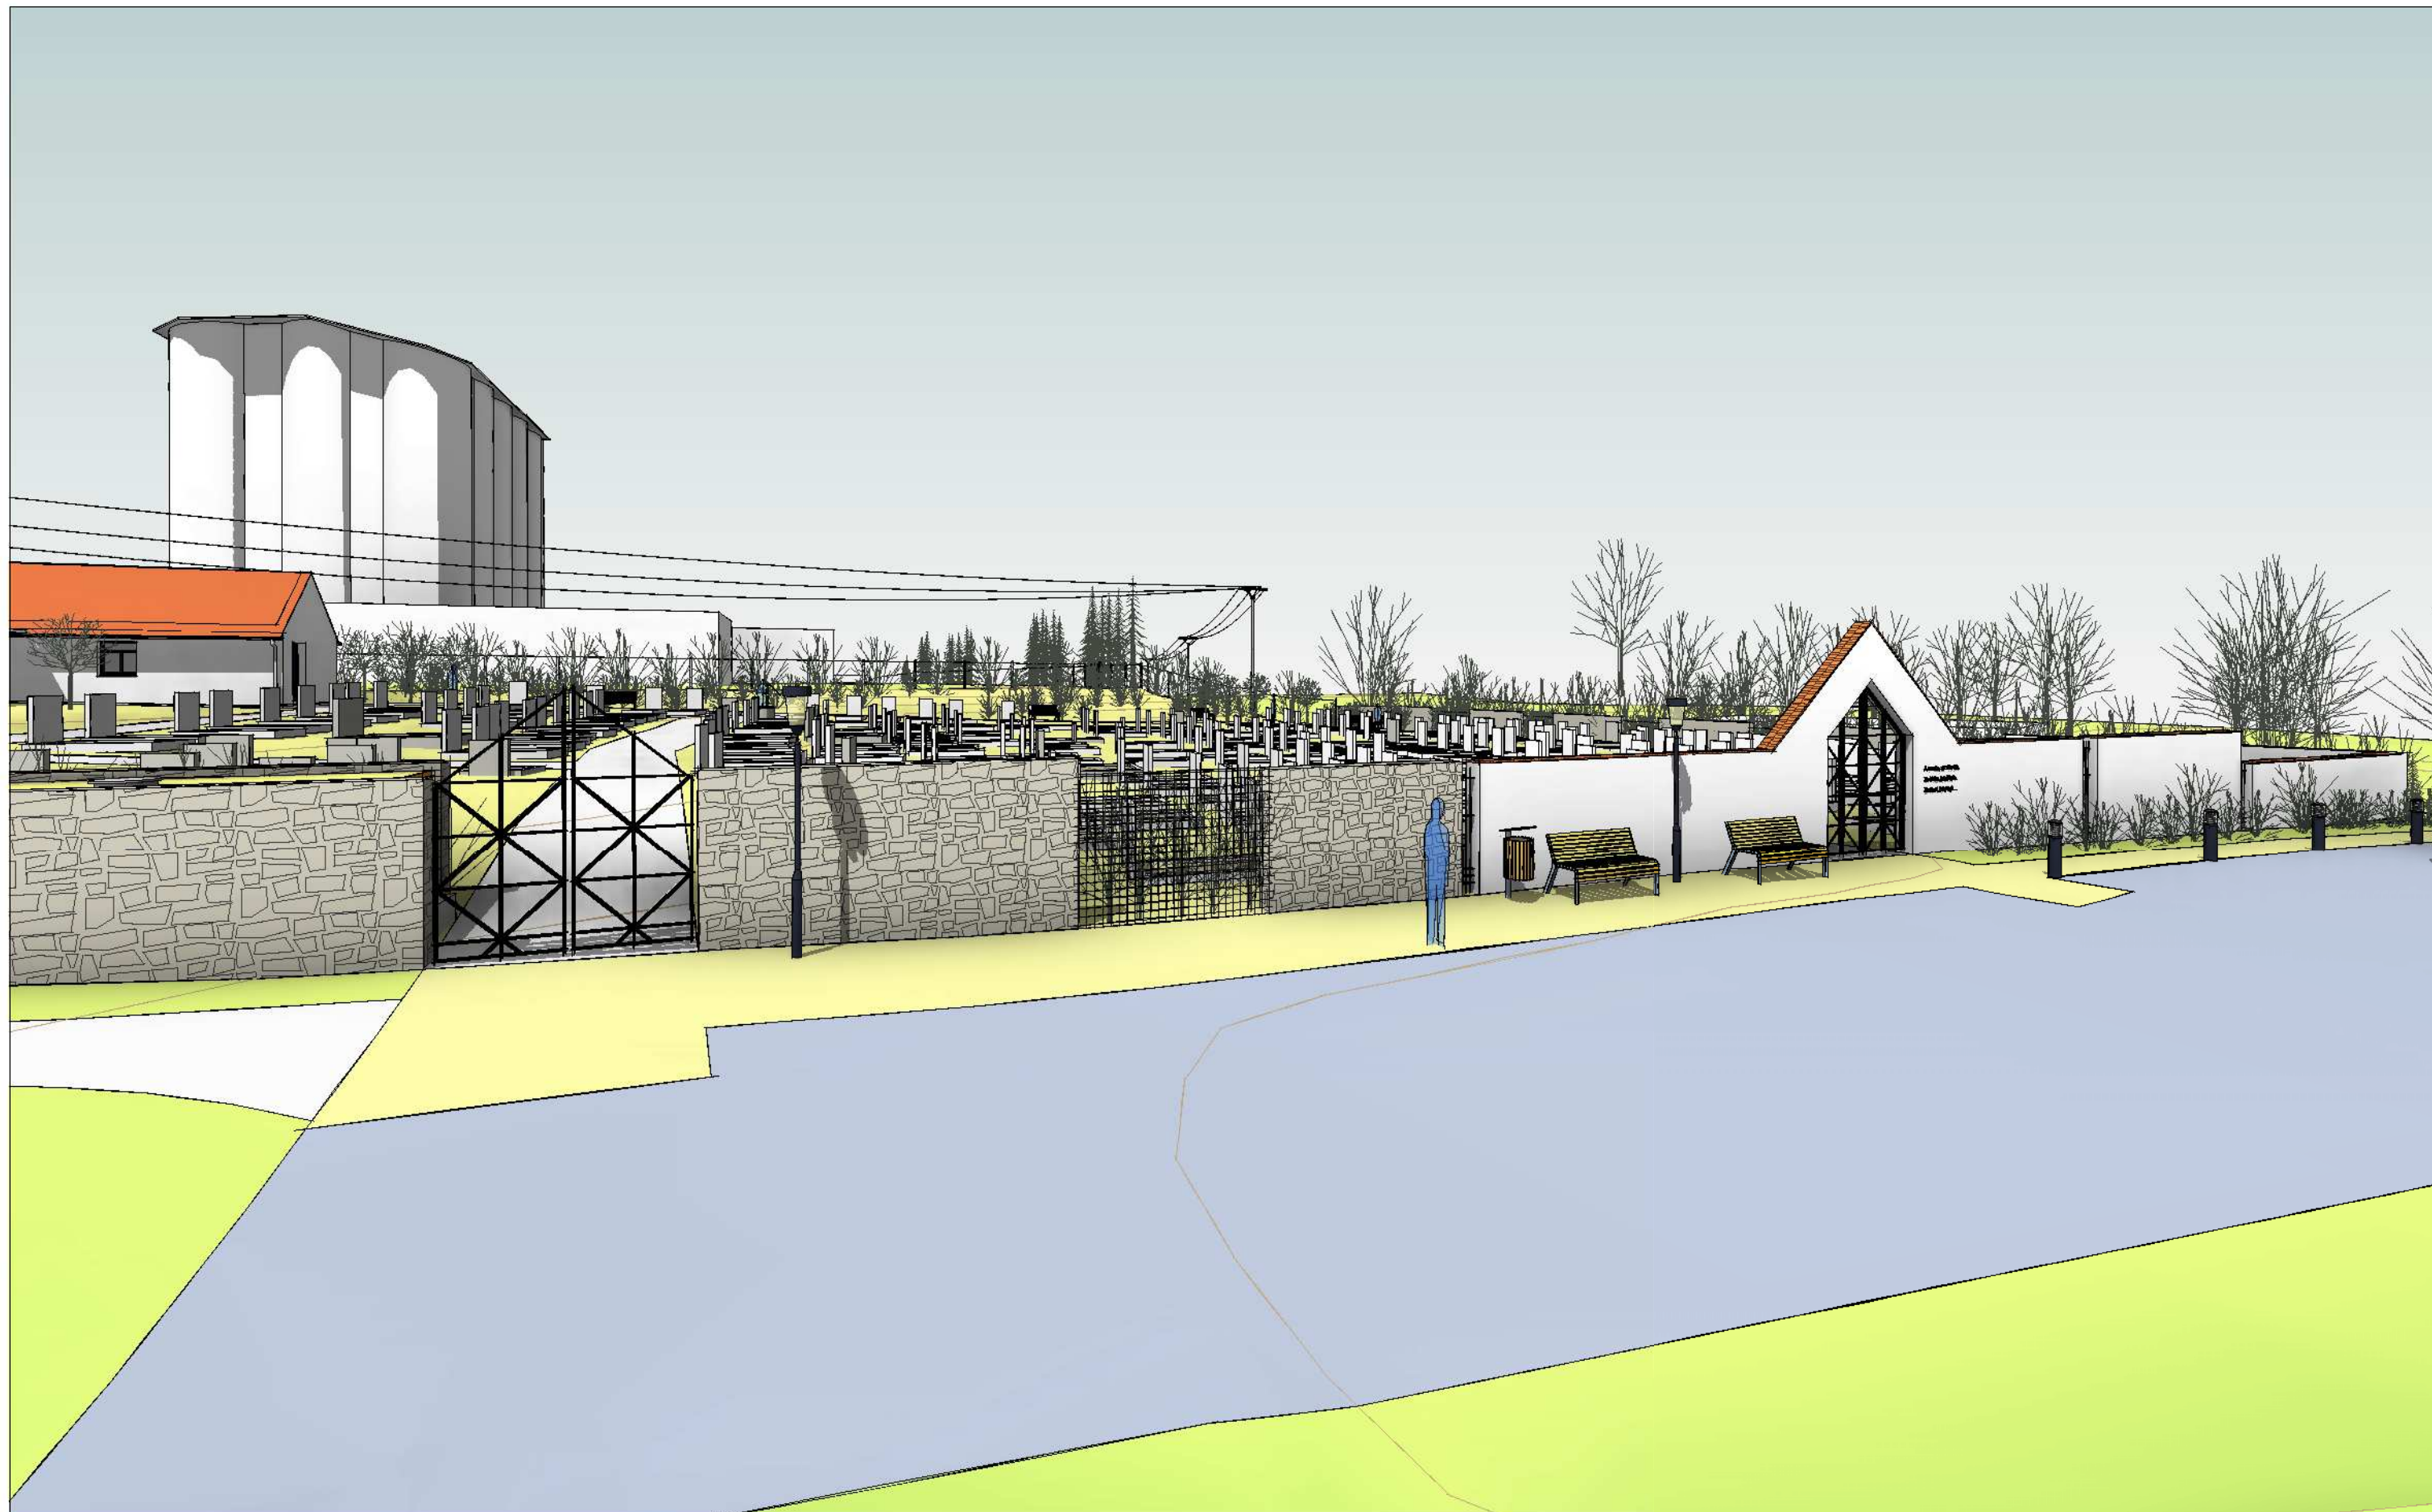



CHELČICE - PODLED NA GABION





REVITALIZACE HŘBITOVA STRUNKOVICE NAD BLANICÍ

INVESTOR - OÚ
STRUNKOVICE NAD
BLANICÍ


11/10/21

KOLUMBÁRIUM 1



V2 architekti
Sídliště 410
Vlachovo Březí, 384 22
tel: 388 320 753
www.v2arch.cz

vendulka.spindlerova@seznam.cz
mob: 728 988 820
vaclaf.podlesak@quick.cz
mob: 774 399 305

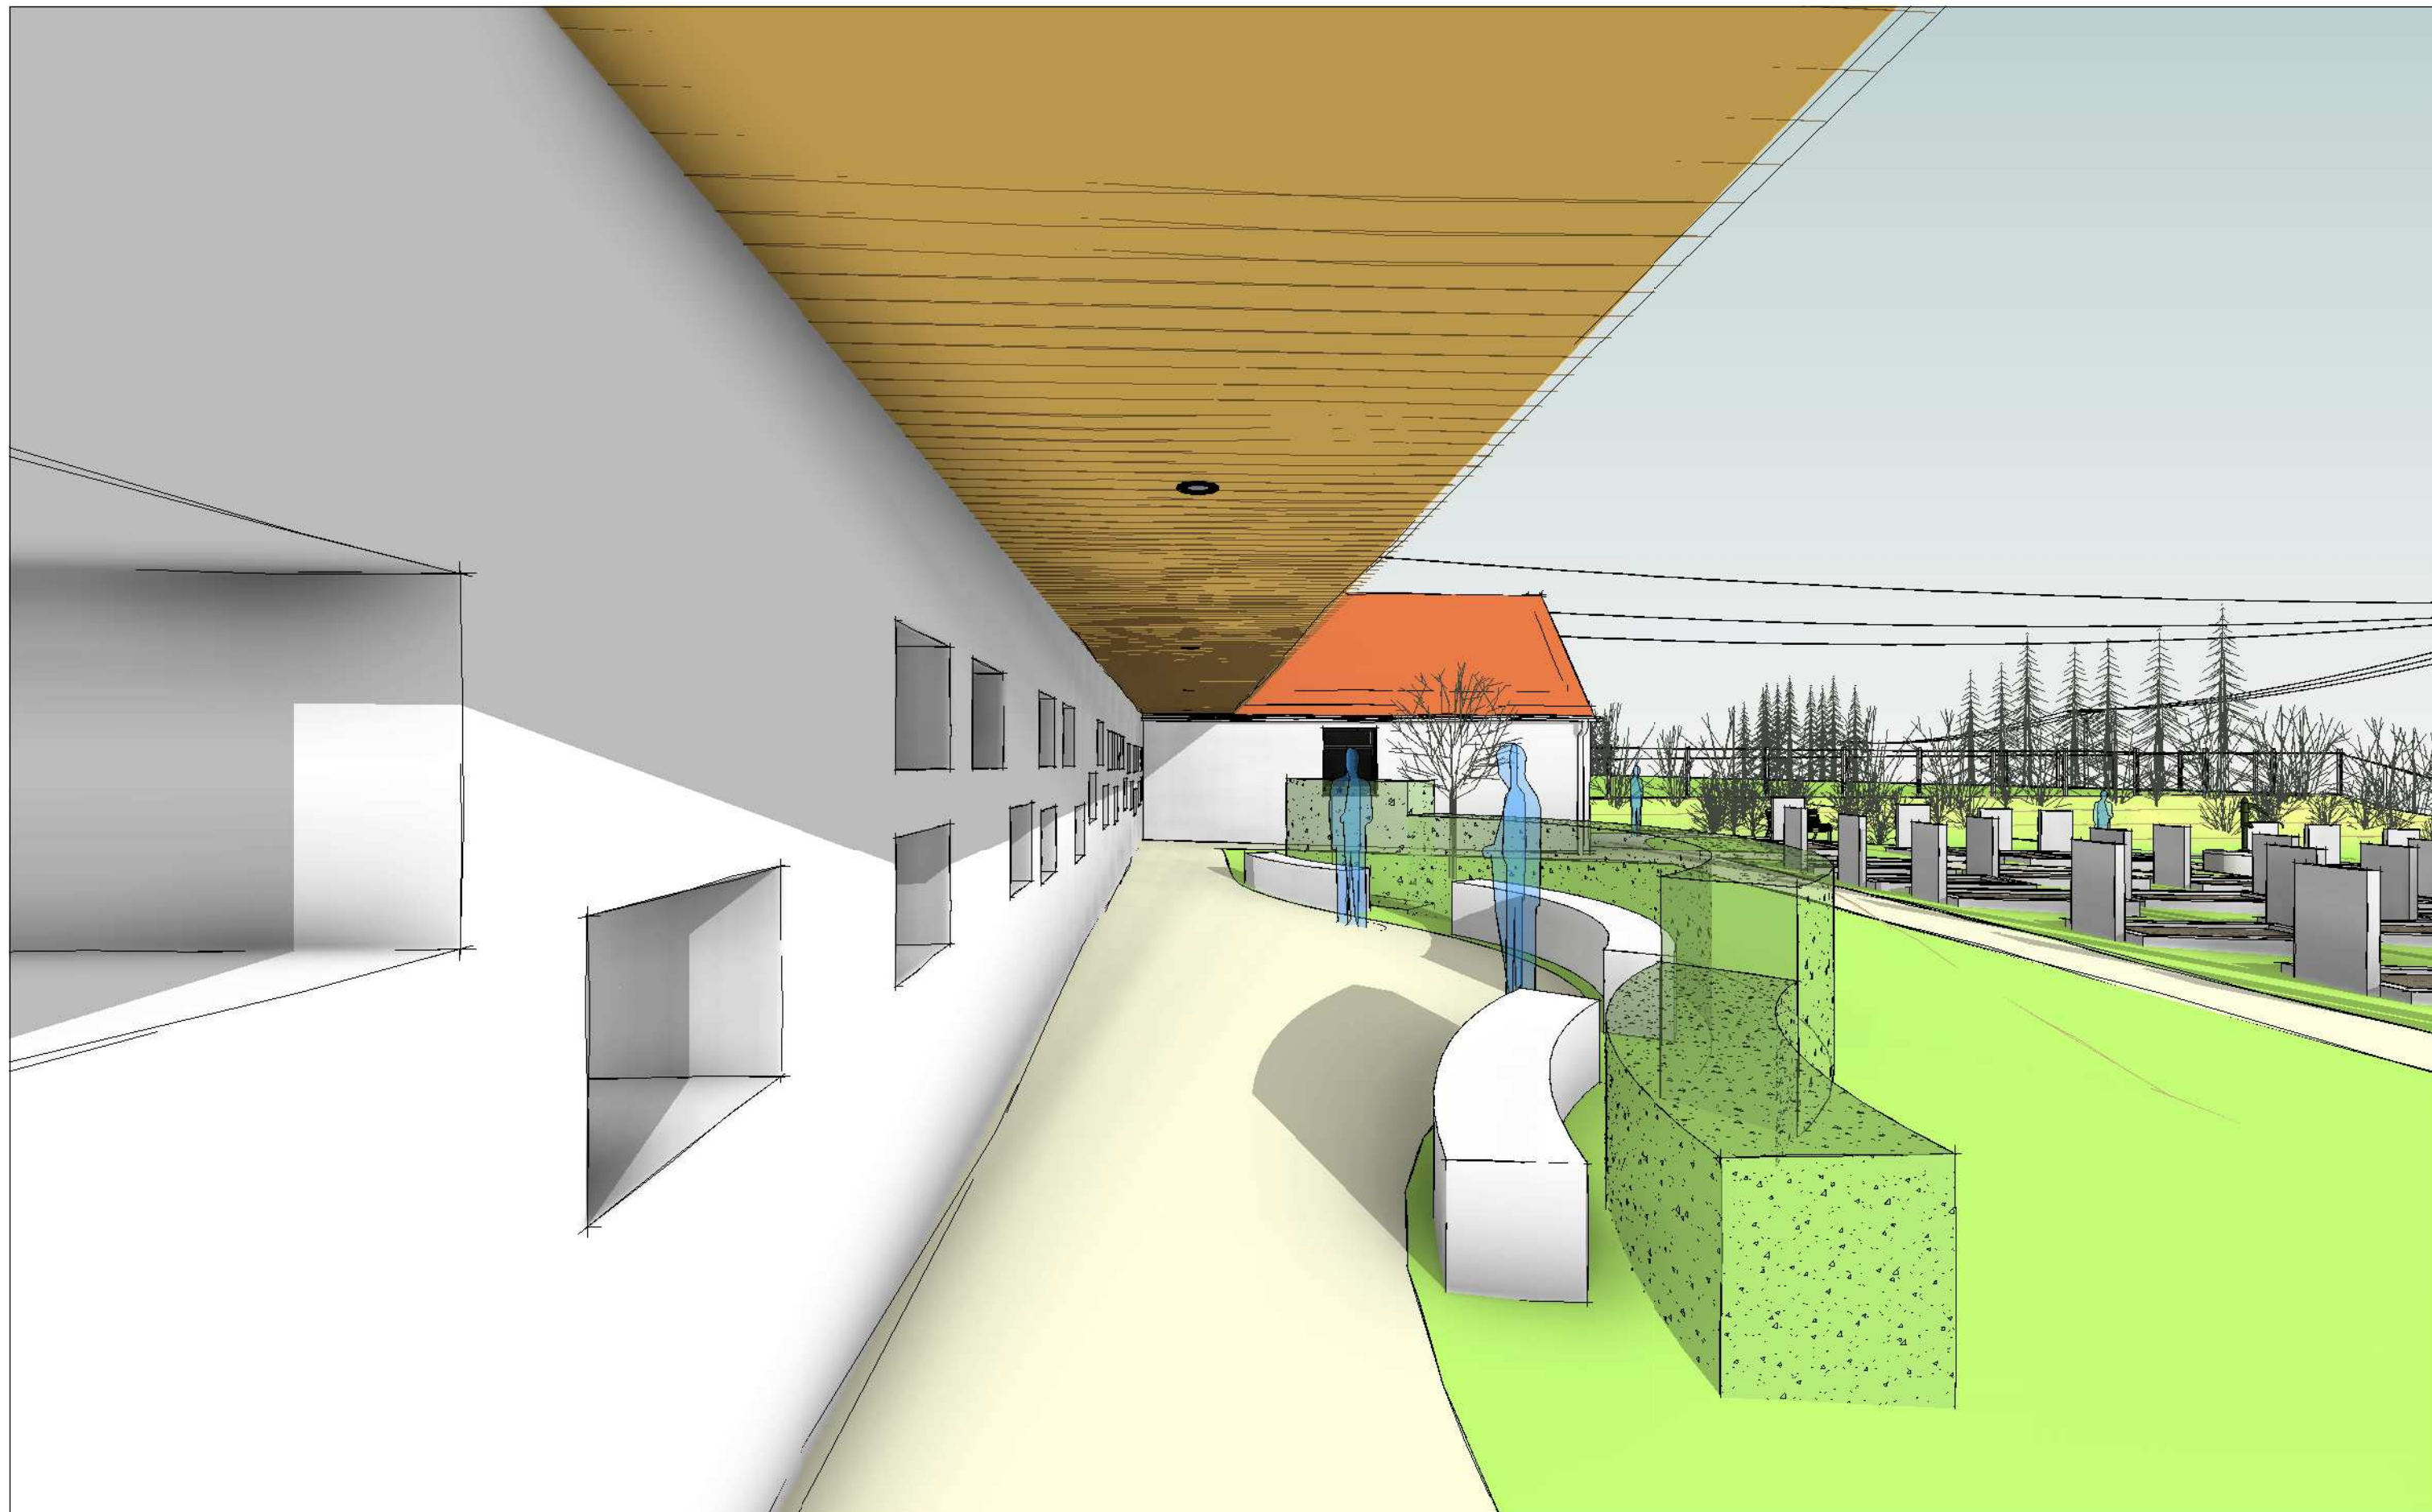



REVITALIZACE HŘBITOVA STRUNKOVICE NAD BLANICÍ

INVESTOR - OÚ
STRUNKOVICE NAD
BLANICÍ

11/10/21

KOLUMBÁRIUM 3




V2 architekti
Sídliště 410
Vlachovo Březí, 384 22
tel: 388 320 753
www.v2arch.cz

vendulka.spindlerova@seznam.cz
mob: 728 988 820
vaclaf.podlesak@quick.cz
mob: 774 399 305





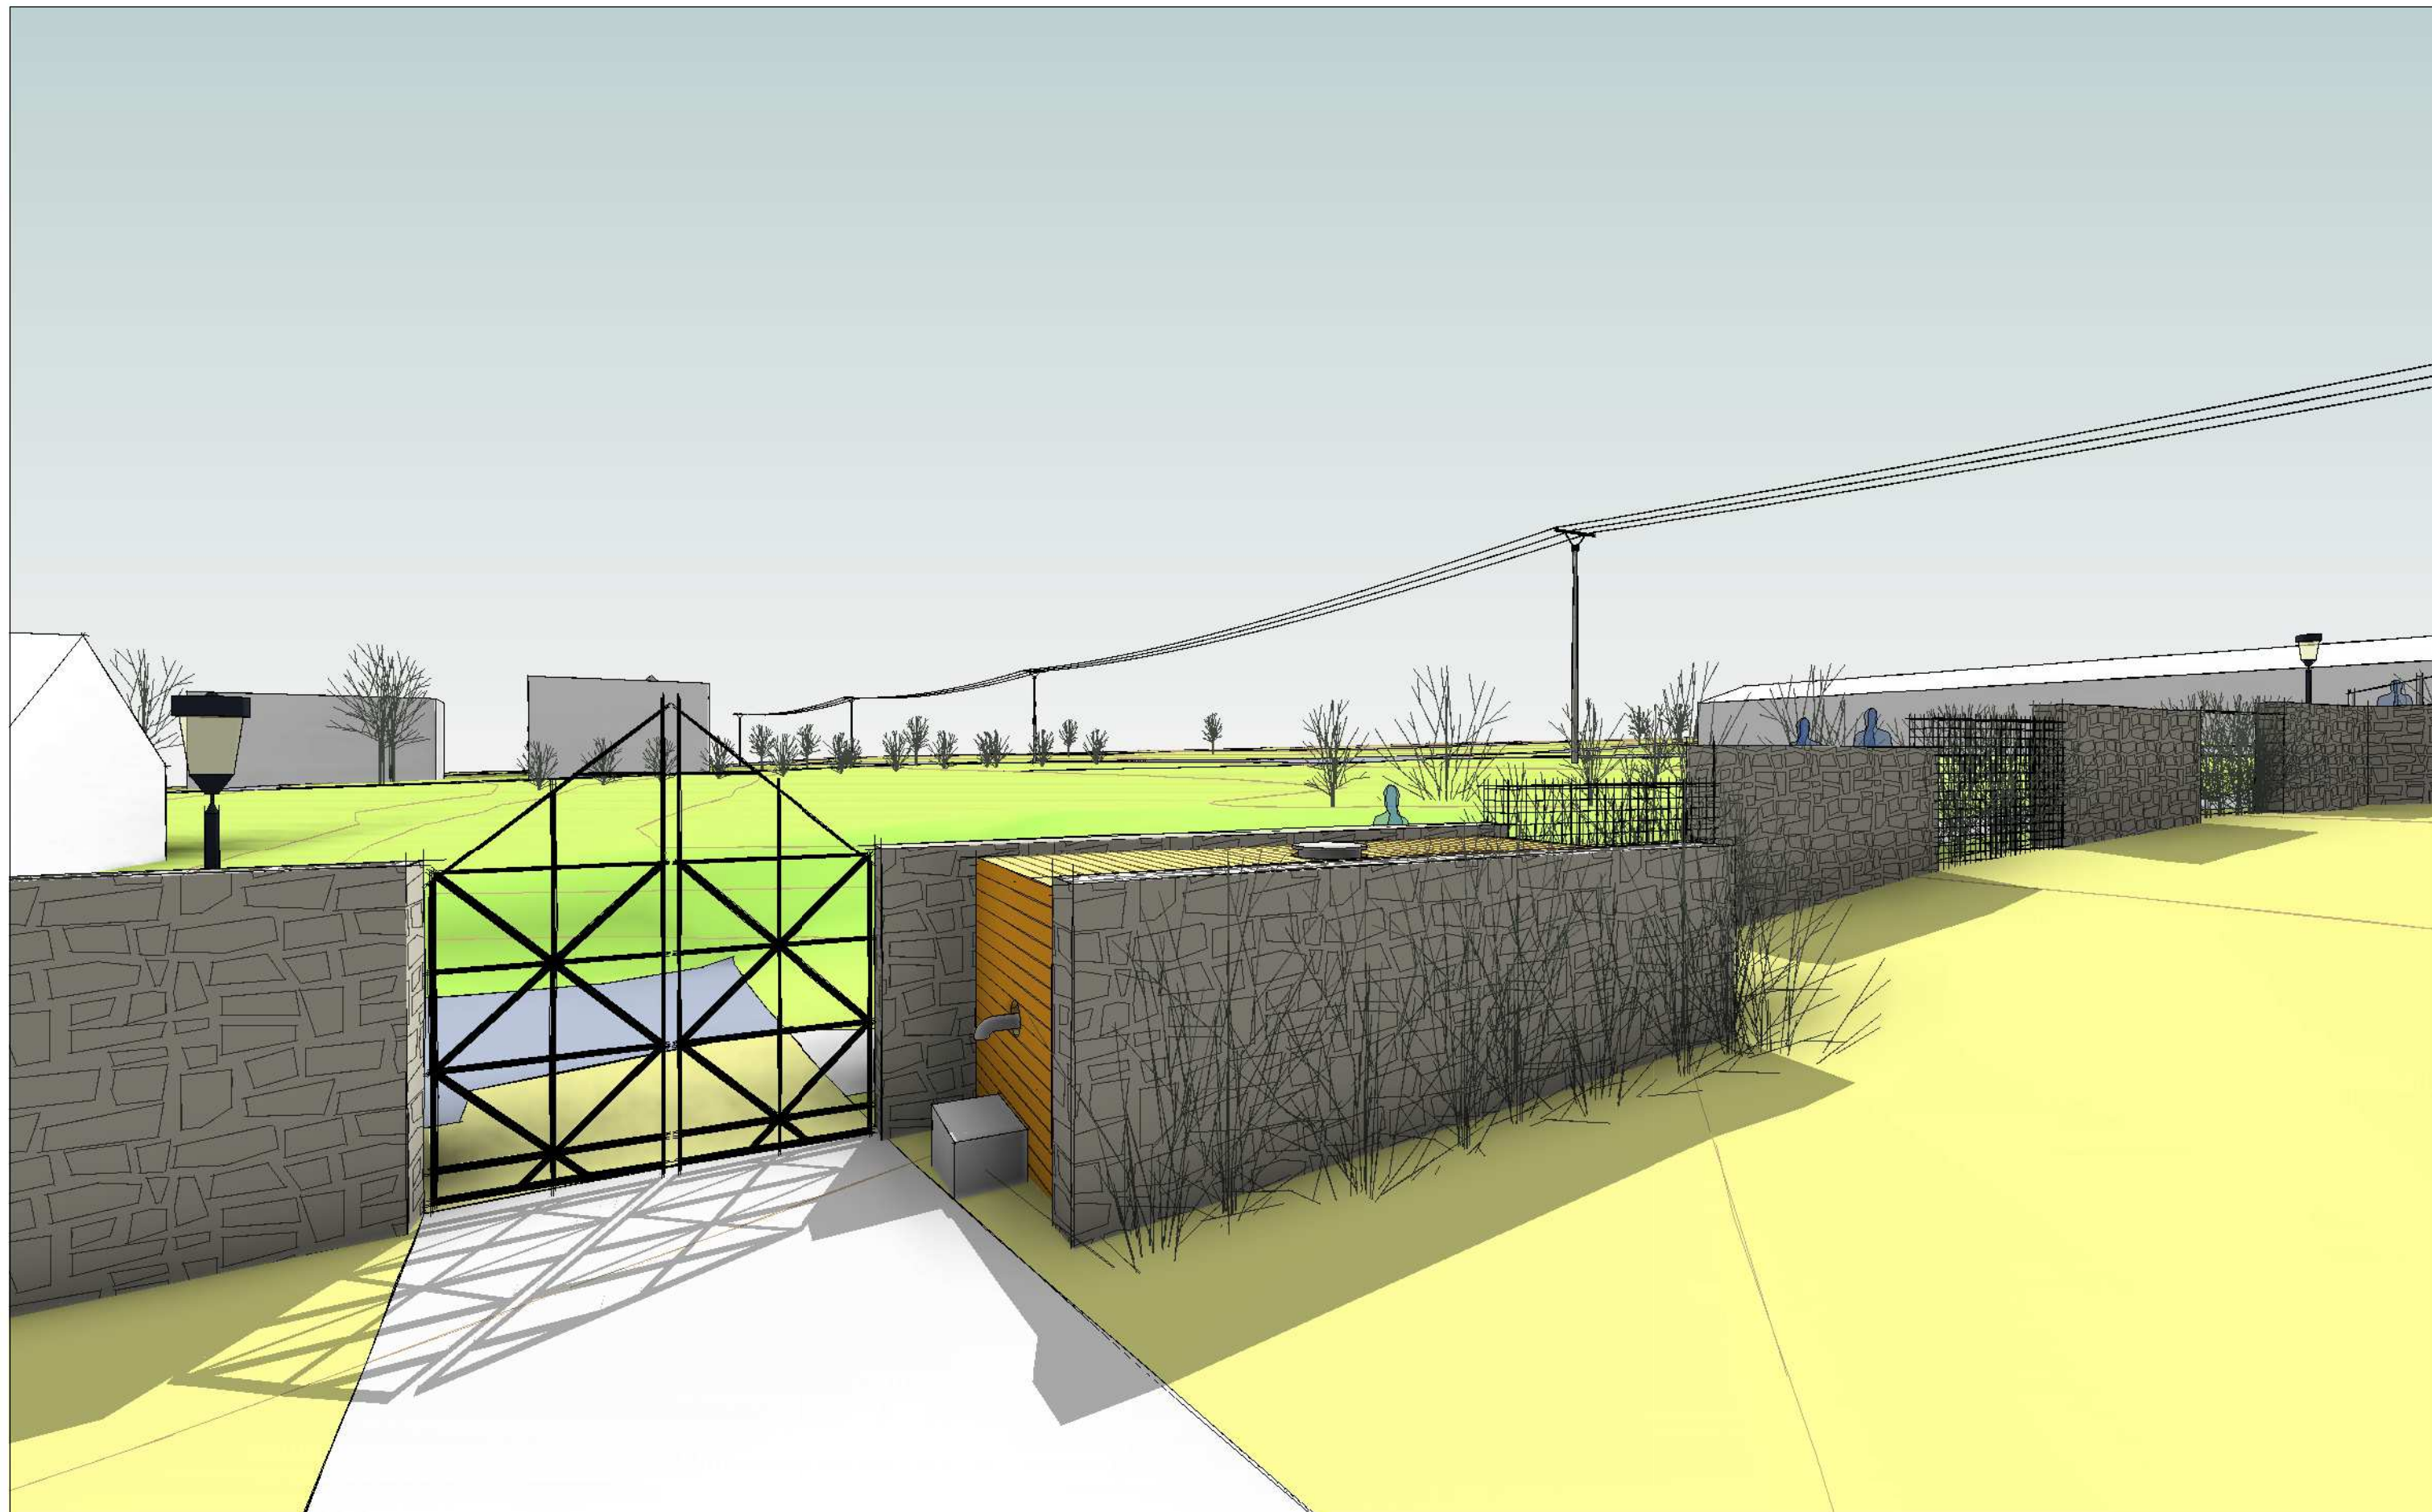



REVITALIZACE HŘBITOVA STRUNKOVICE NAD BLANICÍ

INVESTOR - OÚ
STRUNKOVICE NAD
BLANICÍ


11/10/21

ROZŠÍŘENÍ 1



V2 architekti
Sídliště 410
Vlachovo Březí, 384 22
tel: 388 320 753
www.v2arch.cz

vendulka.spindlerova@seznam.cz
mob: 728 988 820
vaclaf.podlesak@quick.cz
mob: 774 399 305

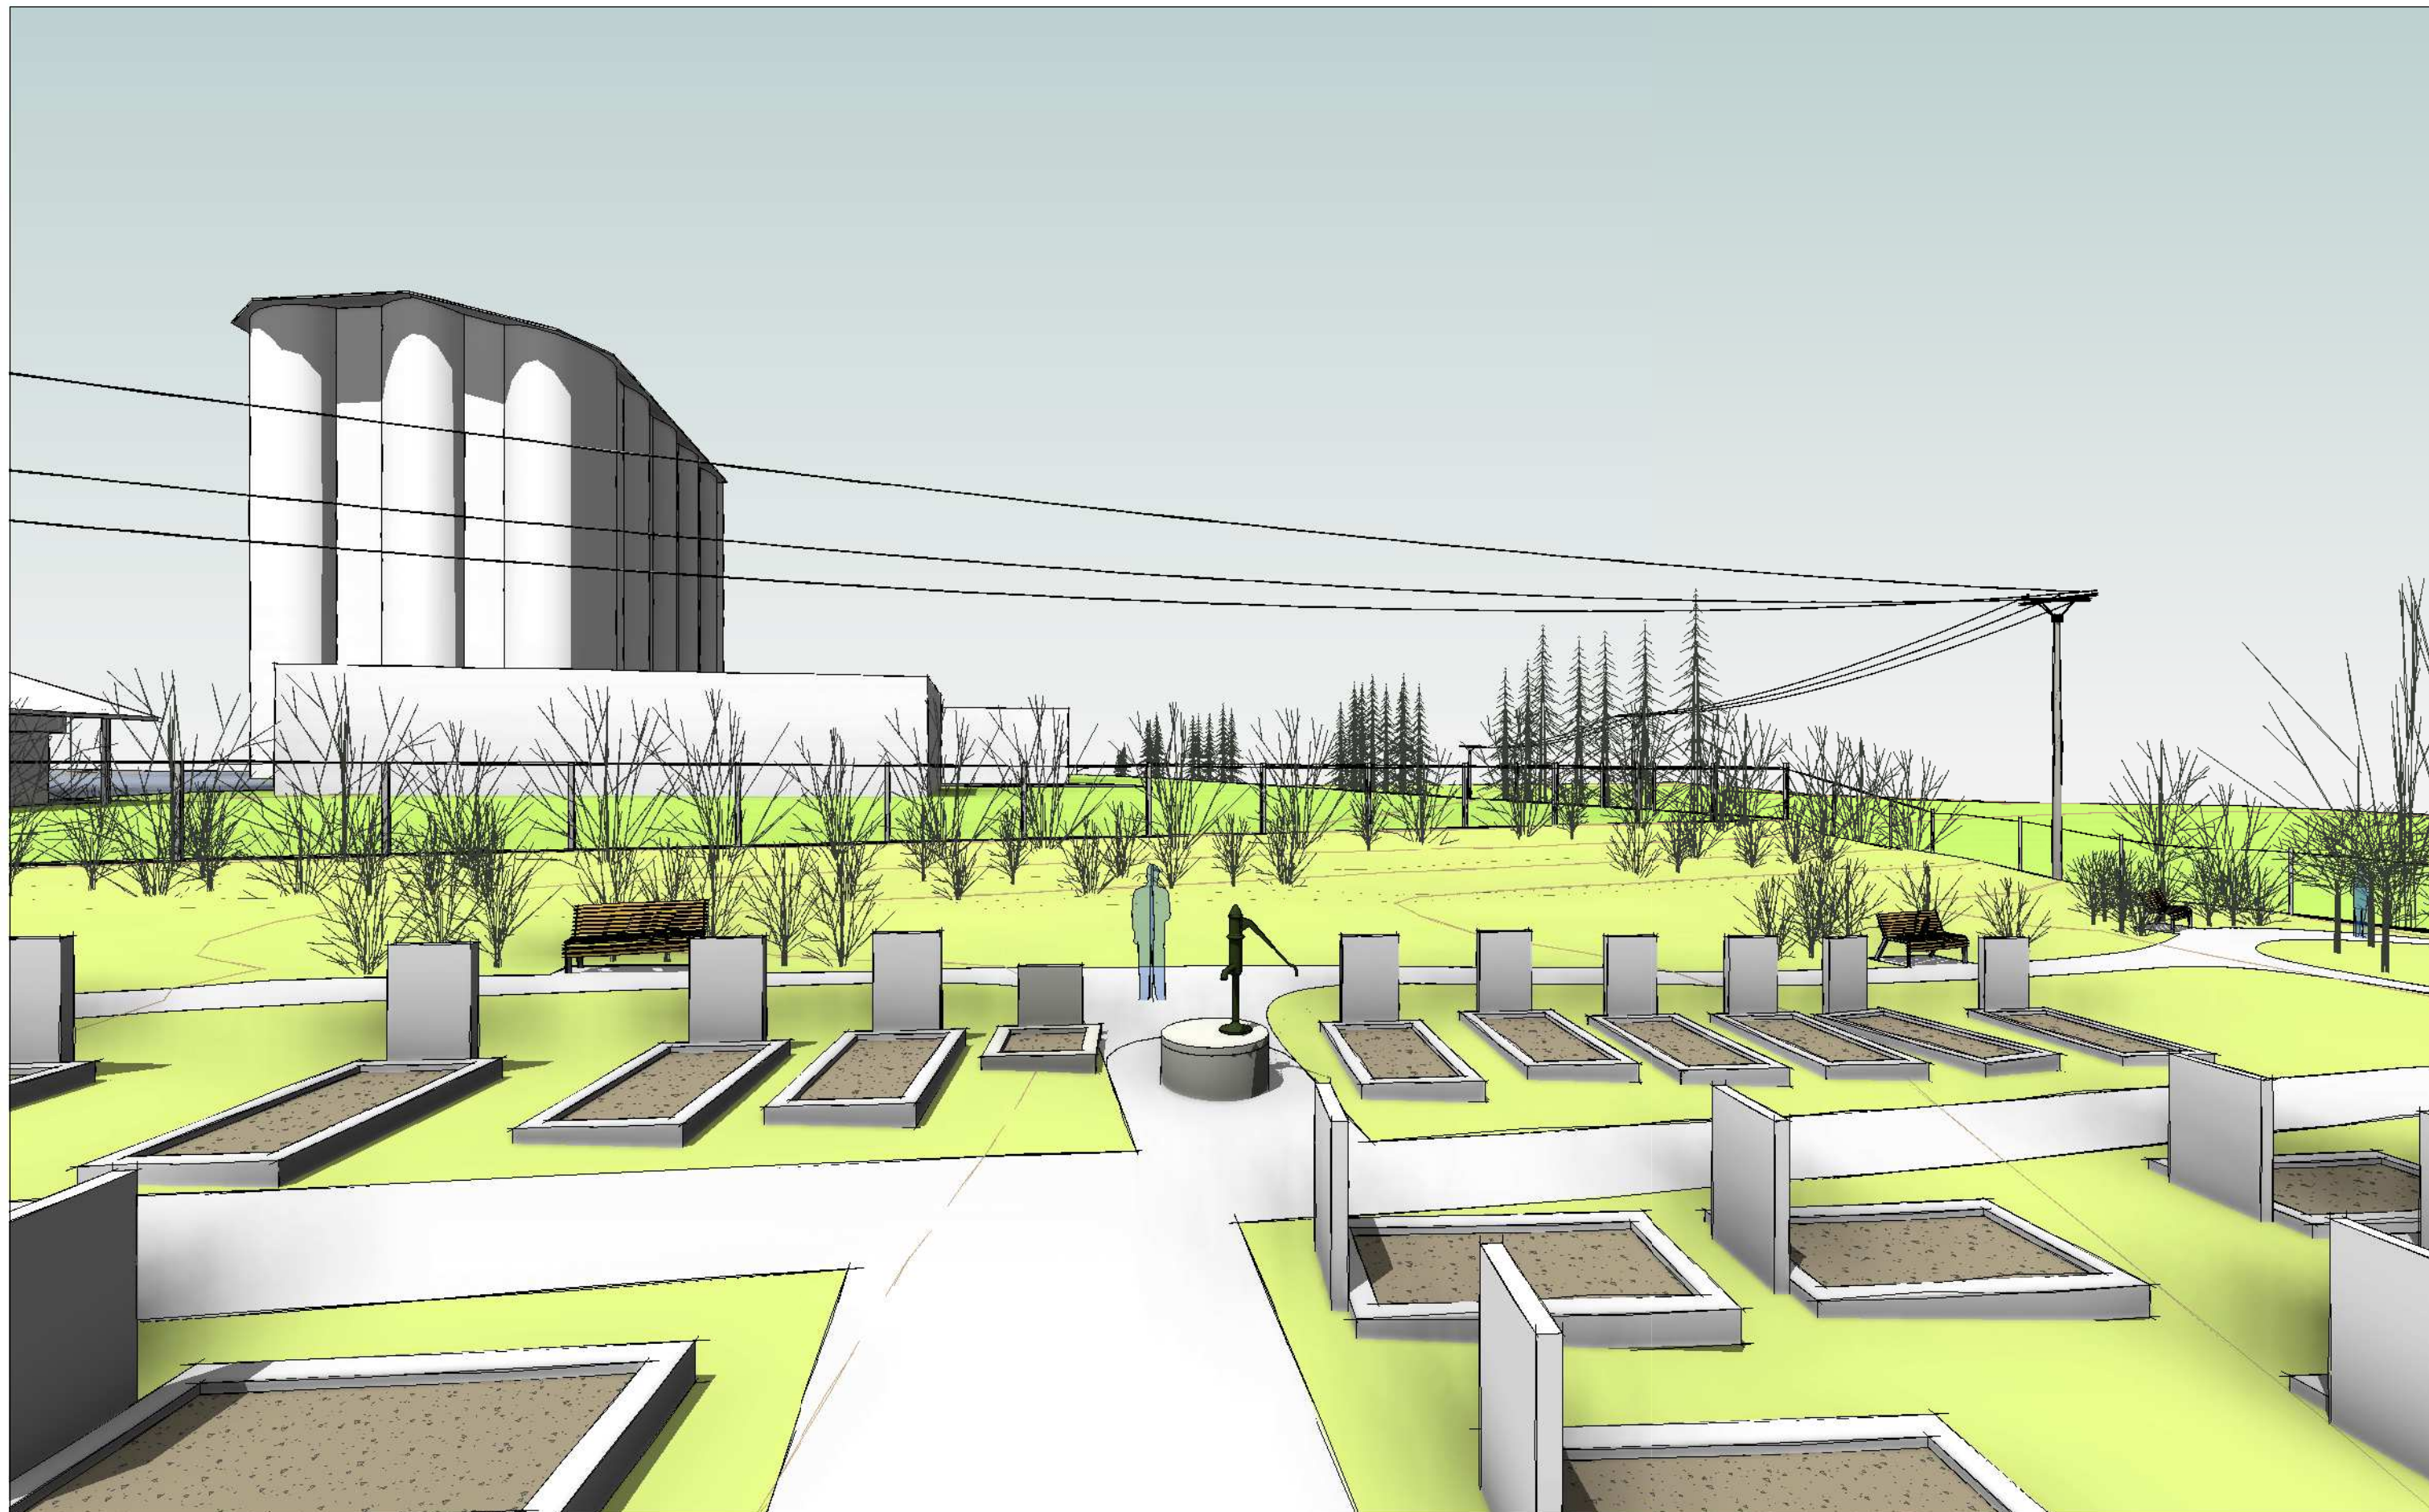

REVITALIZACE HŘBITOVA STRUNKOVICE NAD BLANICÍ

INVESTOR - OÚ
STRUNKOVICE NAD
BLANICÍ


11/10/21

ROZŠÍŘENÍ 2



V2 architekti
Sídliště 410
Vlachovo Březí, 384 22
tel: 388 320 753
www.v2arch.cz

vendulka.spindlerova@seznam.cz
mob: 728 988 820
vaclaf.podlesak@quick.cz
mob: 774 399 305

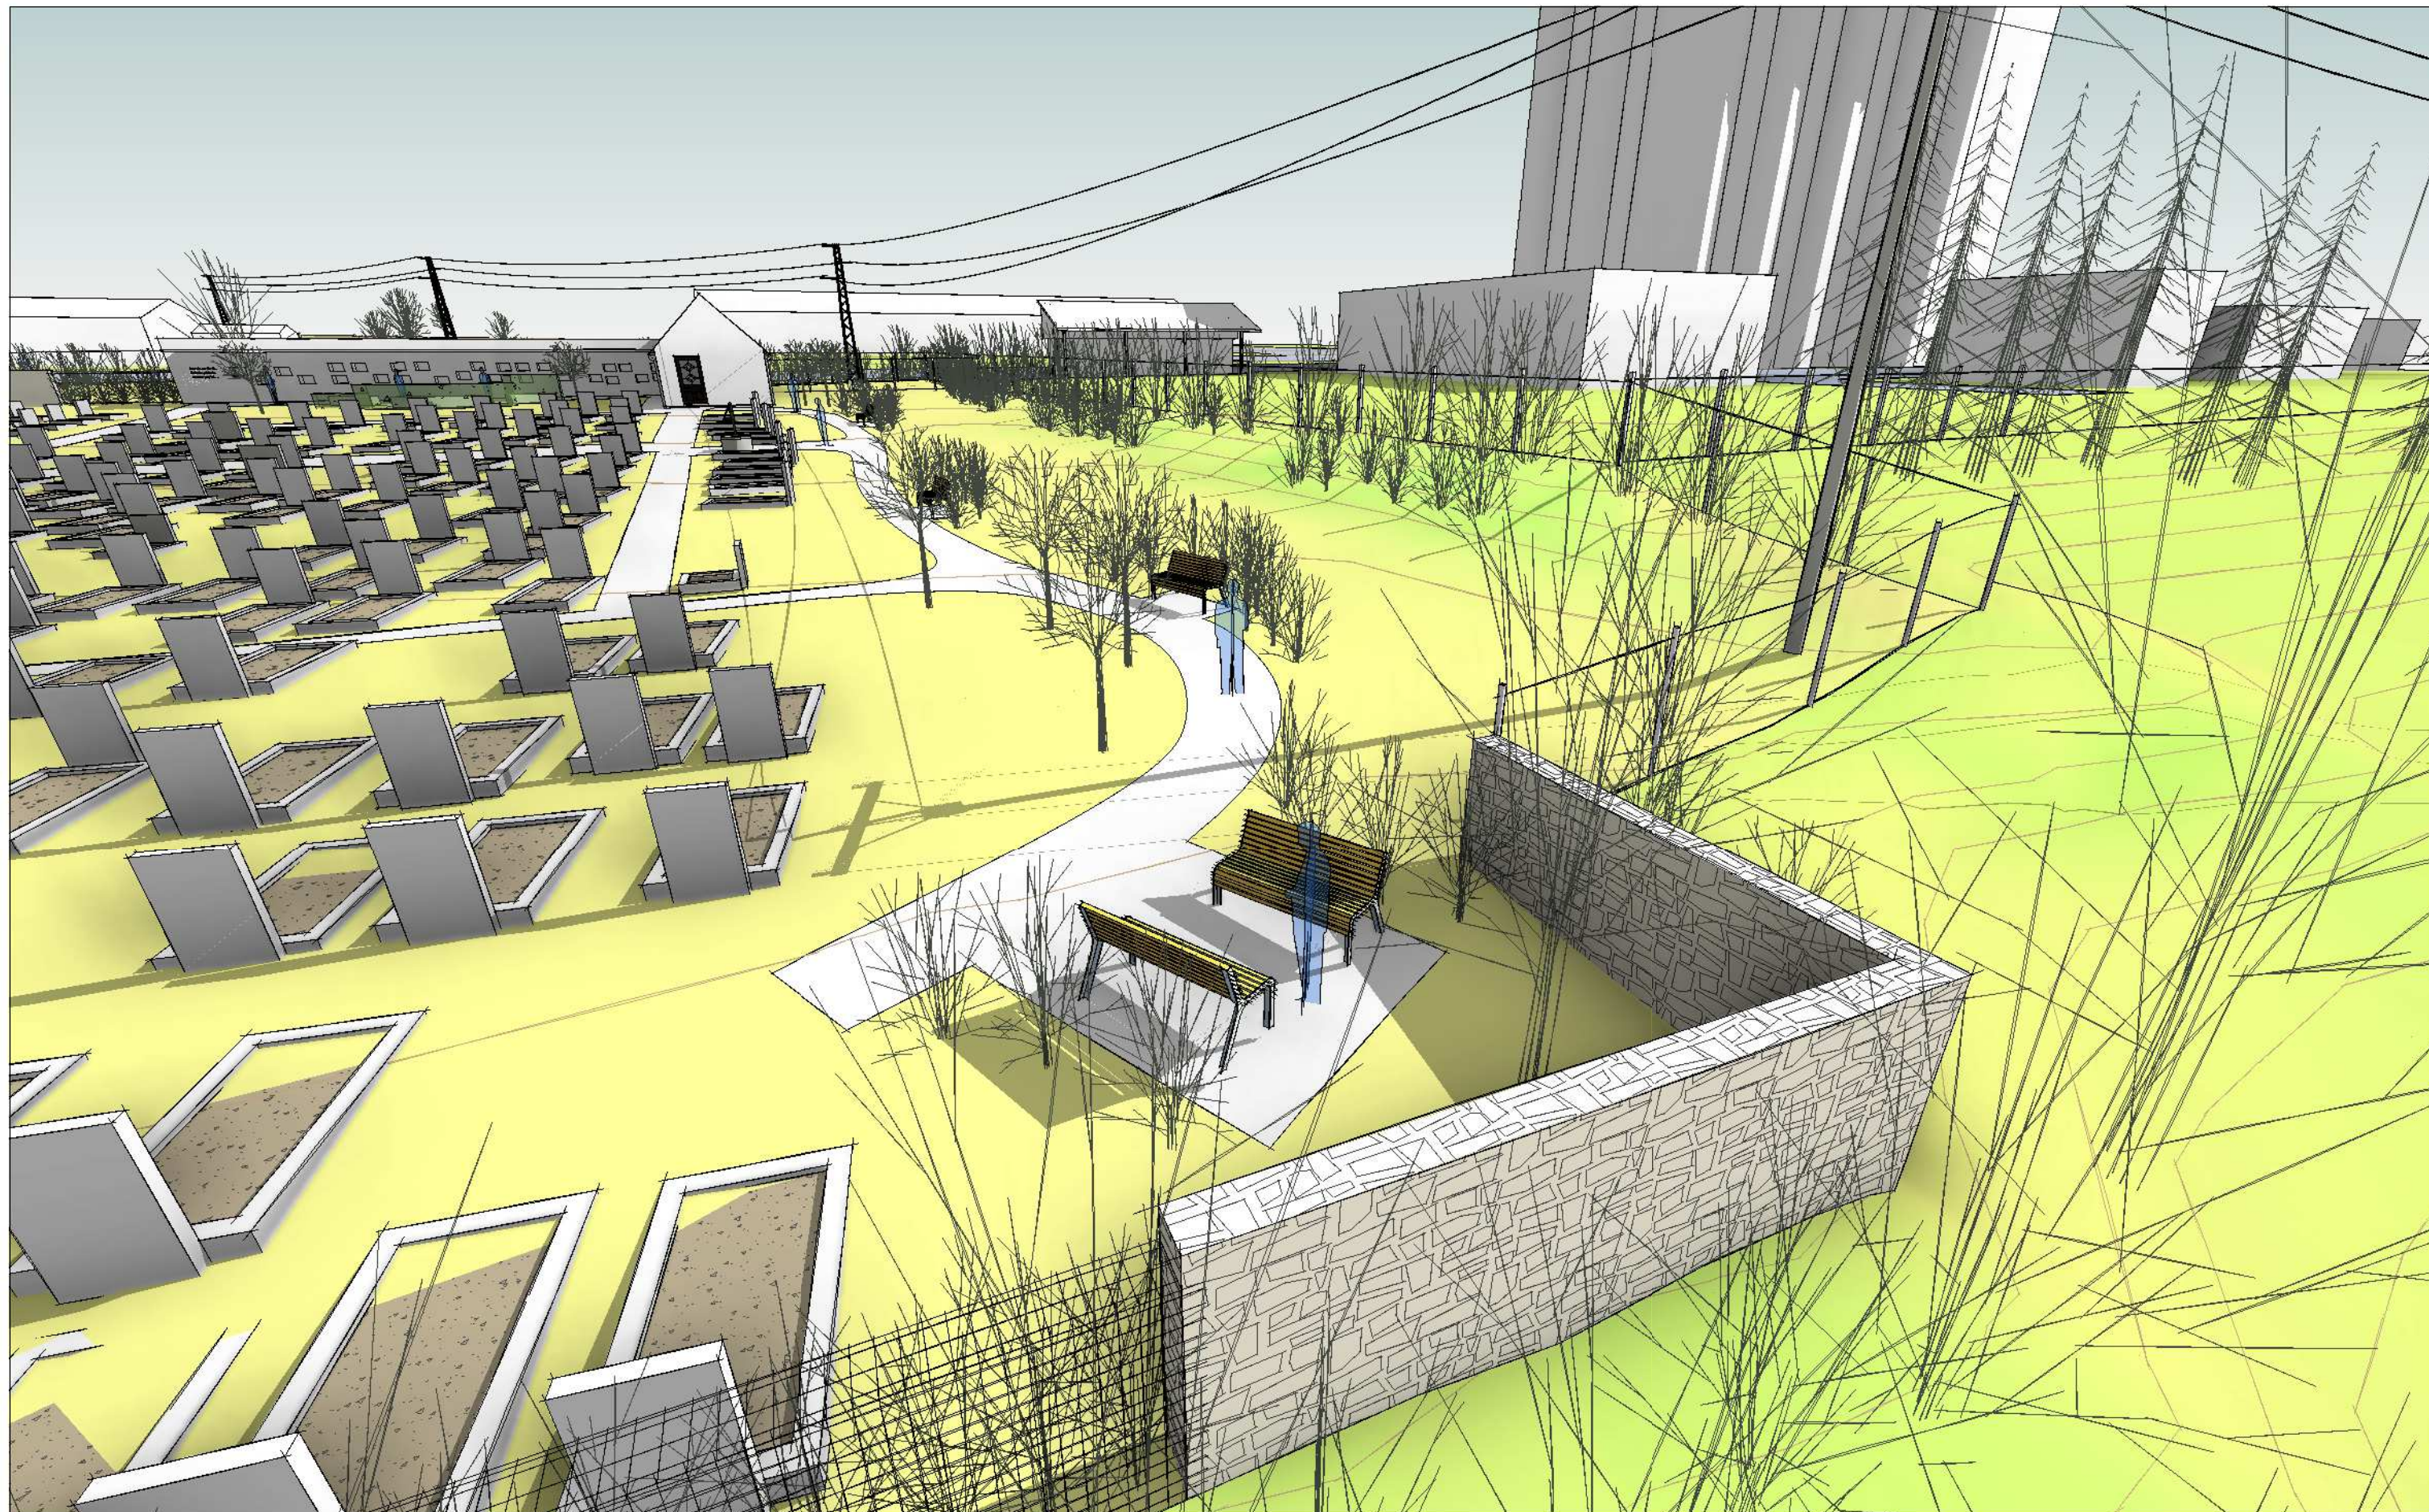

REVITALIZACE HŘBITOVA STRUNKOVICE NAD BLANICÍ

INVESTOR - OÚ
STRUNKOVICE NAD
BLANICÍ


11/10/21


ROZŠÍŘENÍ 3 - POSEZENÍ V ROHU



V2 architekti
Sídliště 410
Vlachovo Březí, 384 22
tel: 388 320 753
www.v2arch.cz

vendulka.spindlerova@seznam.cz
mob: 728 988 820
vaclaf.podlesak@quick.cz
mob: 774 399 305

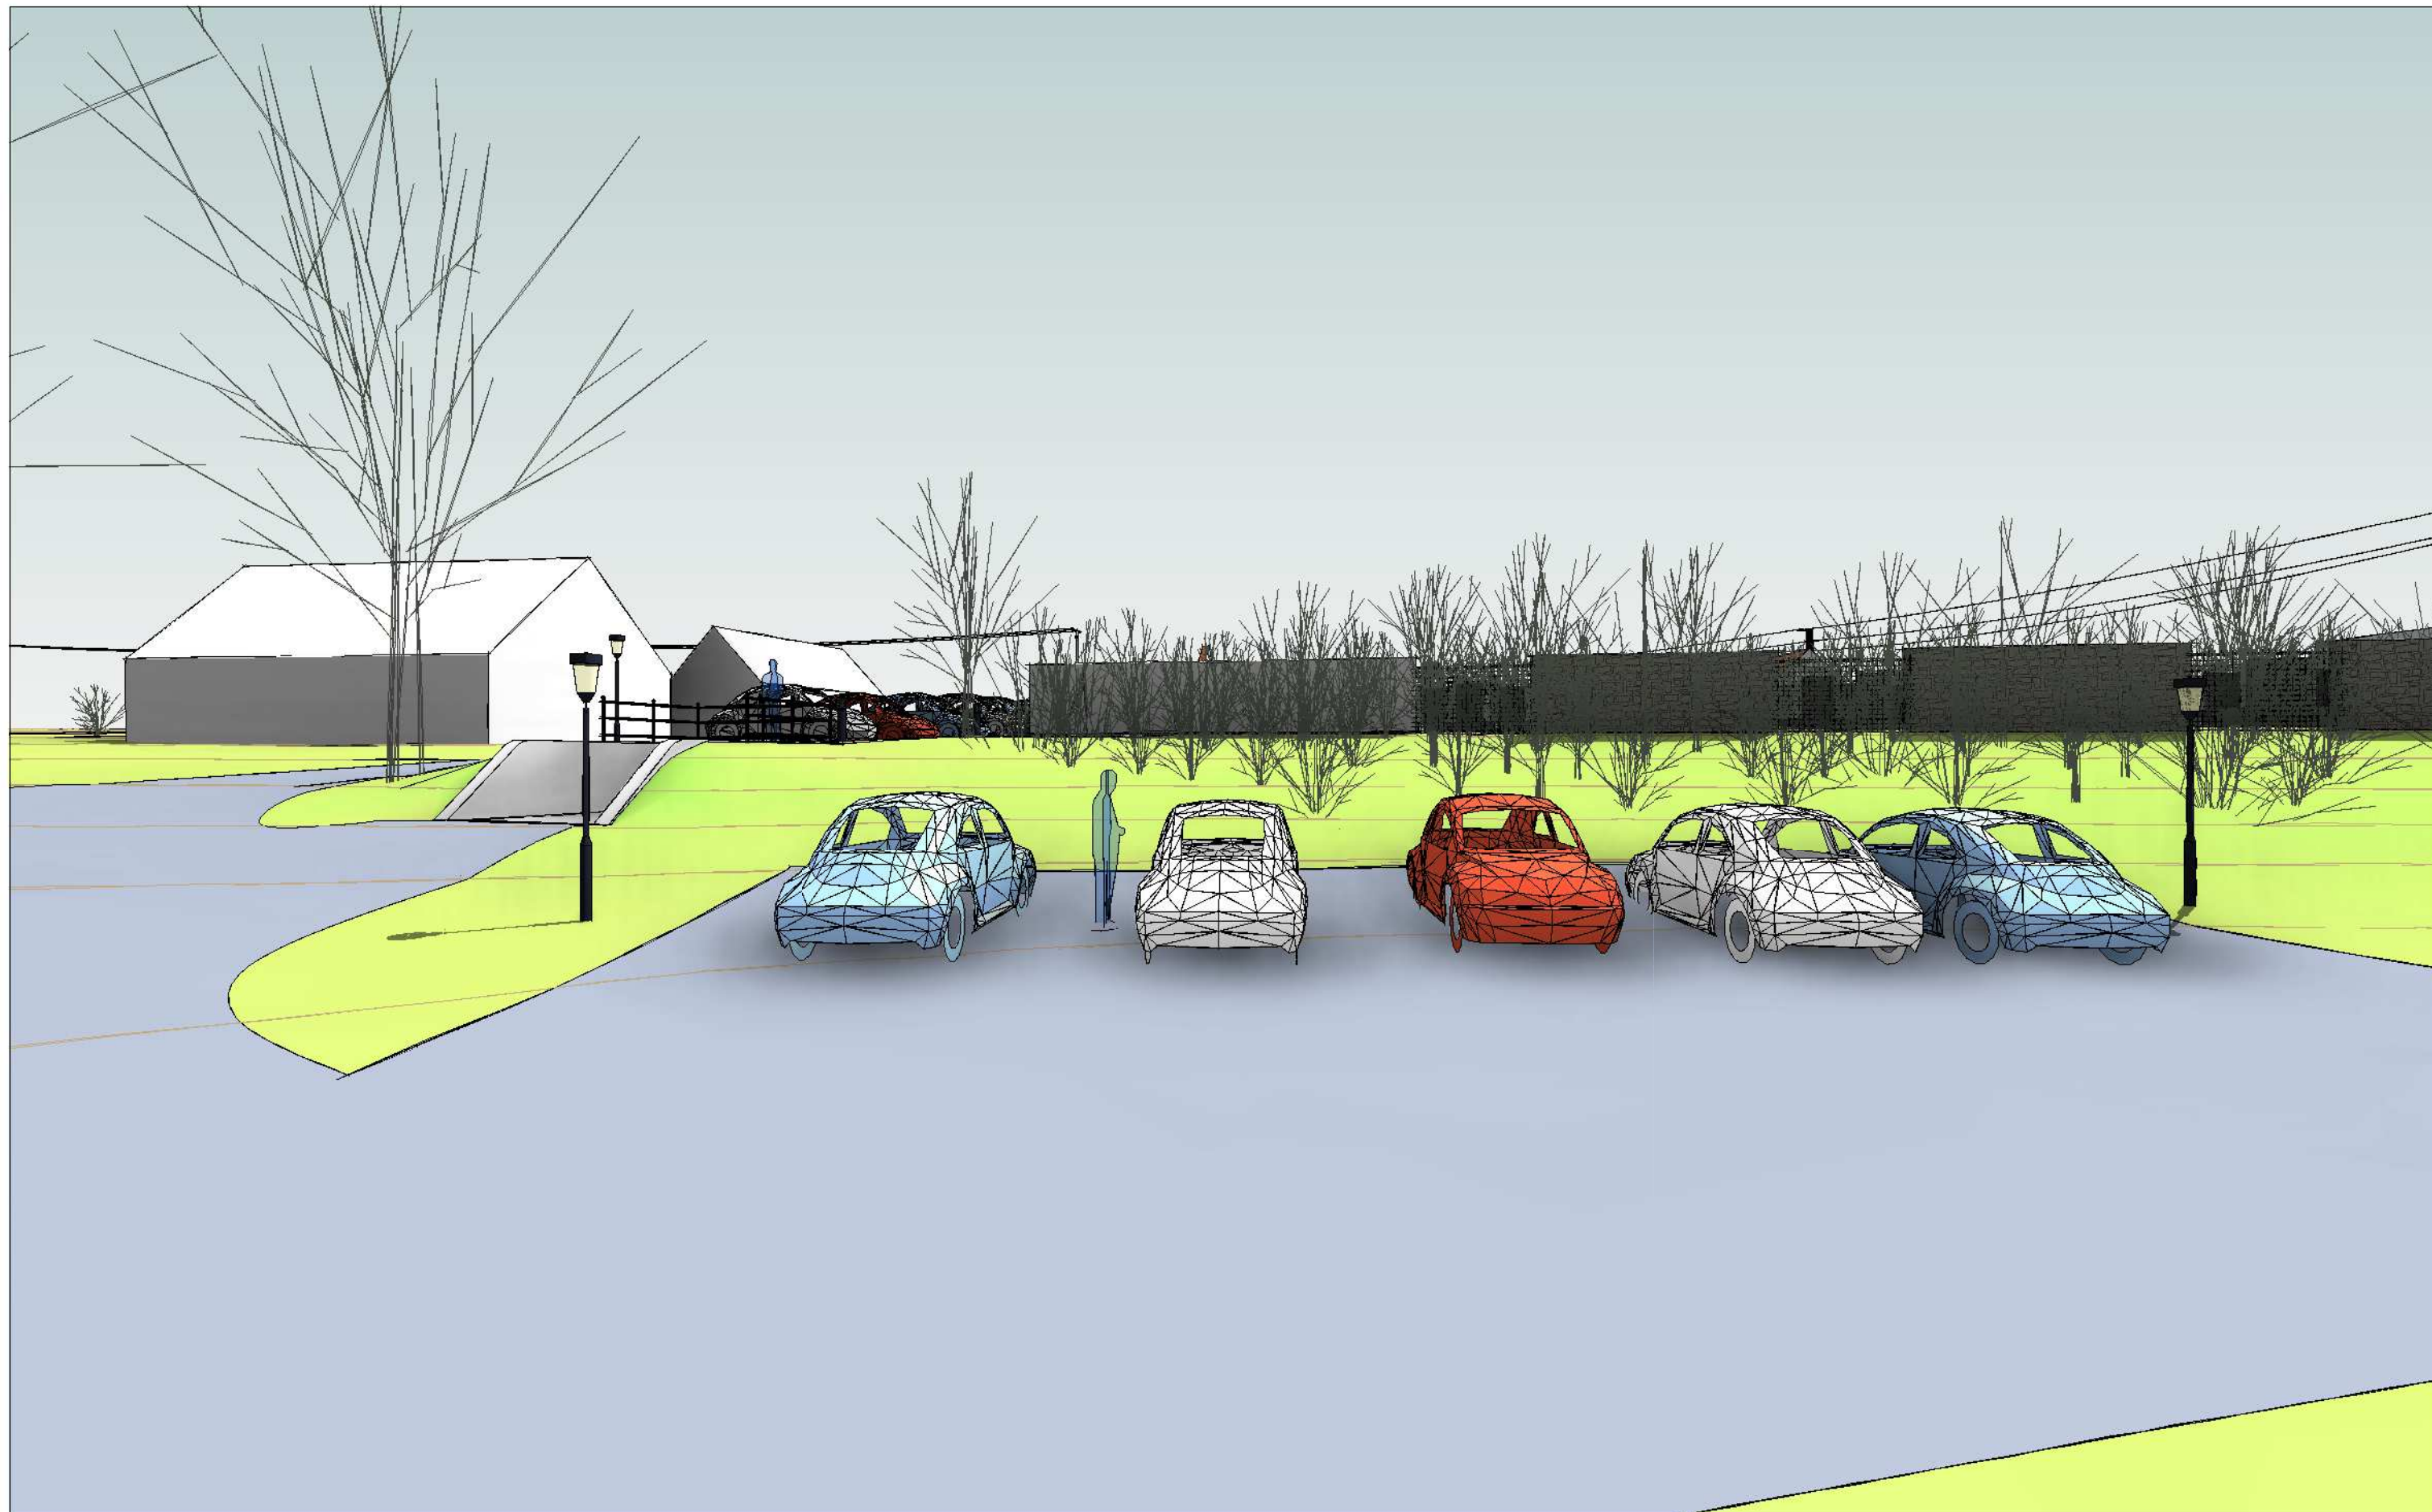

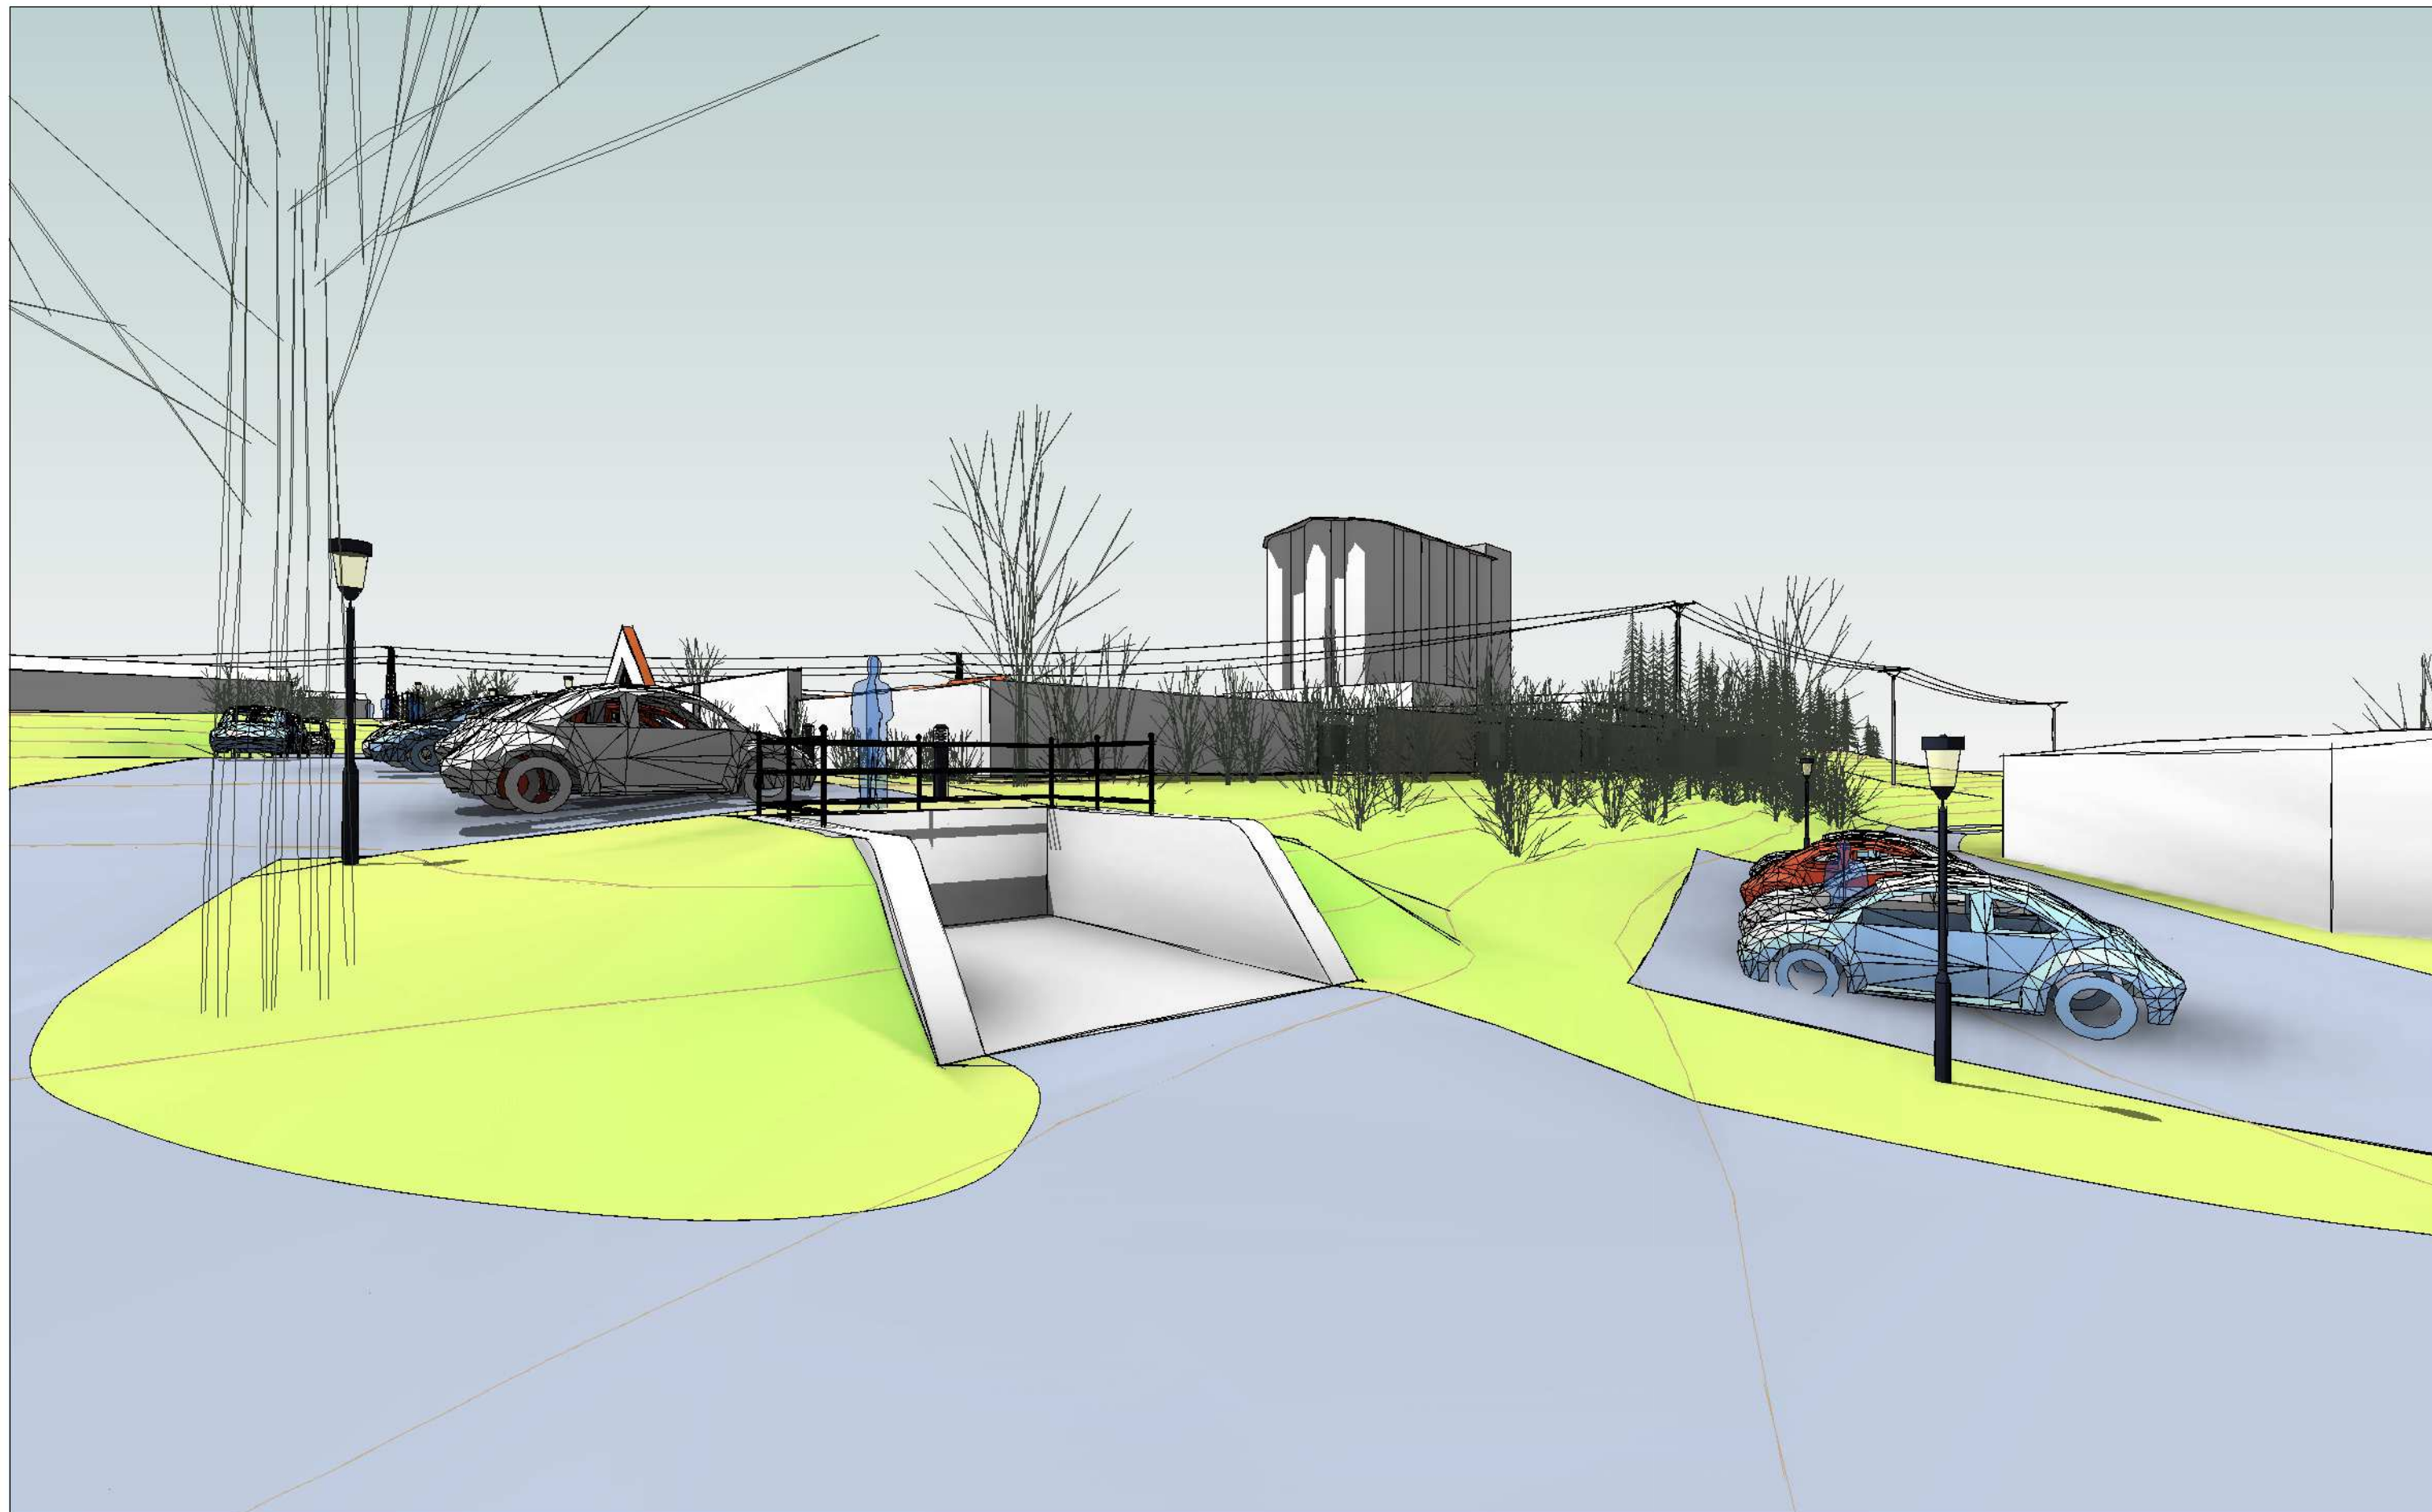

REVITALIZACE HŘBITOVA STRUNKOVICE NAD BLANICÍ

INVESTOR - OÚ
STRUNKOVICE NAD
BLANICÍ

11/10/21

POHLED NA KÓJI KONTEJNERU -
ZÁBRADLÍ



V2 architekti
Sídliště 410
Vlachovo Březí, 384 22
tel: 388 320 753
www.v2arch.cz

vendulka.spindlerova@seznam.cz
mob: 728 988 820
vaclaf.podlesak@quick.cz
mob: 774 399 305



REVITALIZACE HŘBITOVA STRUNKOVICE NAD BLANICÍ

INVESTOR - OÚ
STRUNKOVICE NAD
BLANICÍ


11/10/21

LETECKÝ POHLED OD JIHOVÝCHODU



V2 architekti
Sídliště 410
Vlachovo Březí, 384 22
tel: 388 320 753
www.v2arch.cz

vendulka.spindlerova@seznam.cz
mob: 728 988 820
vaclaf.podlesak@quick.cz
mob: 774 399 305

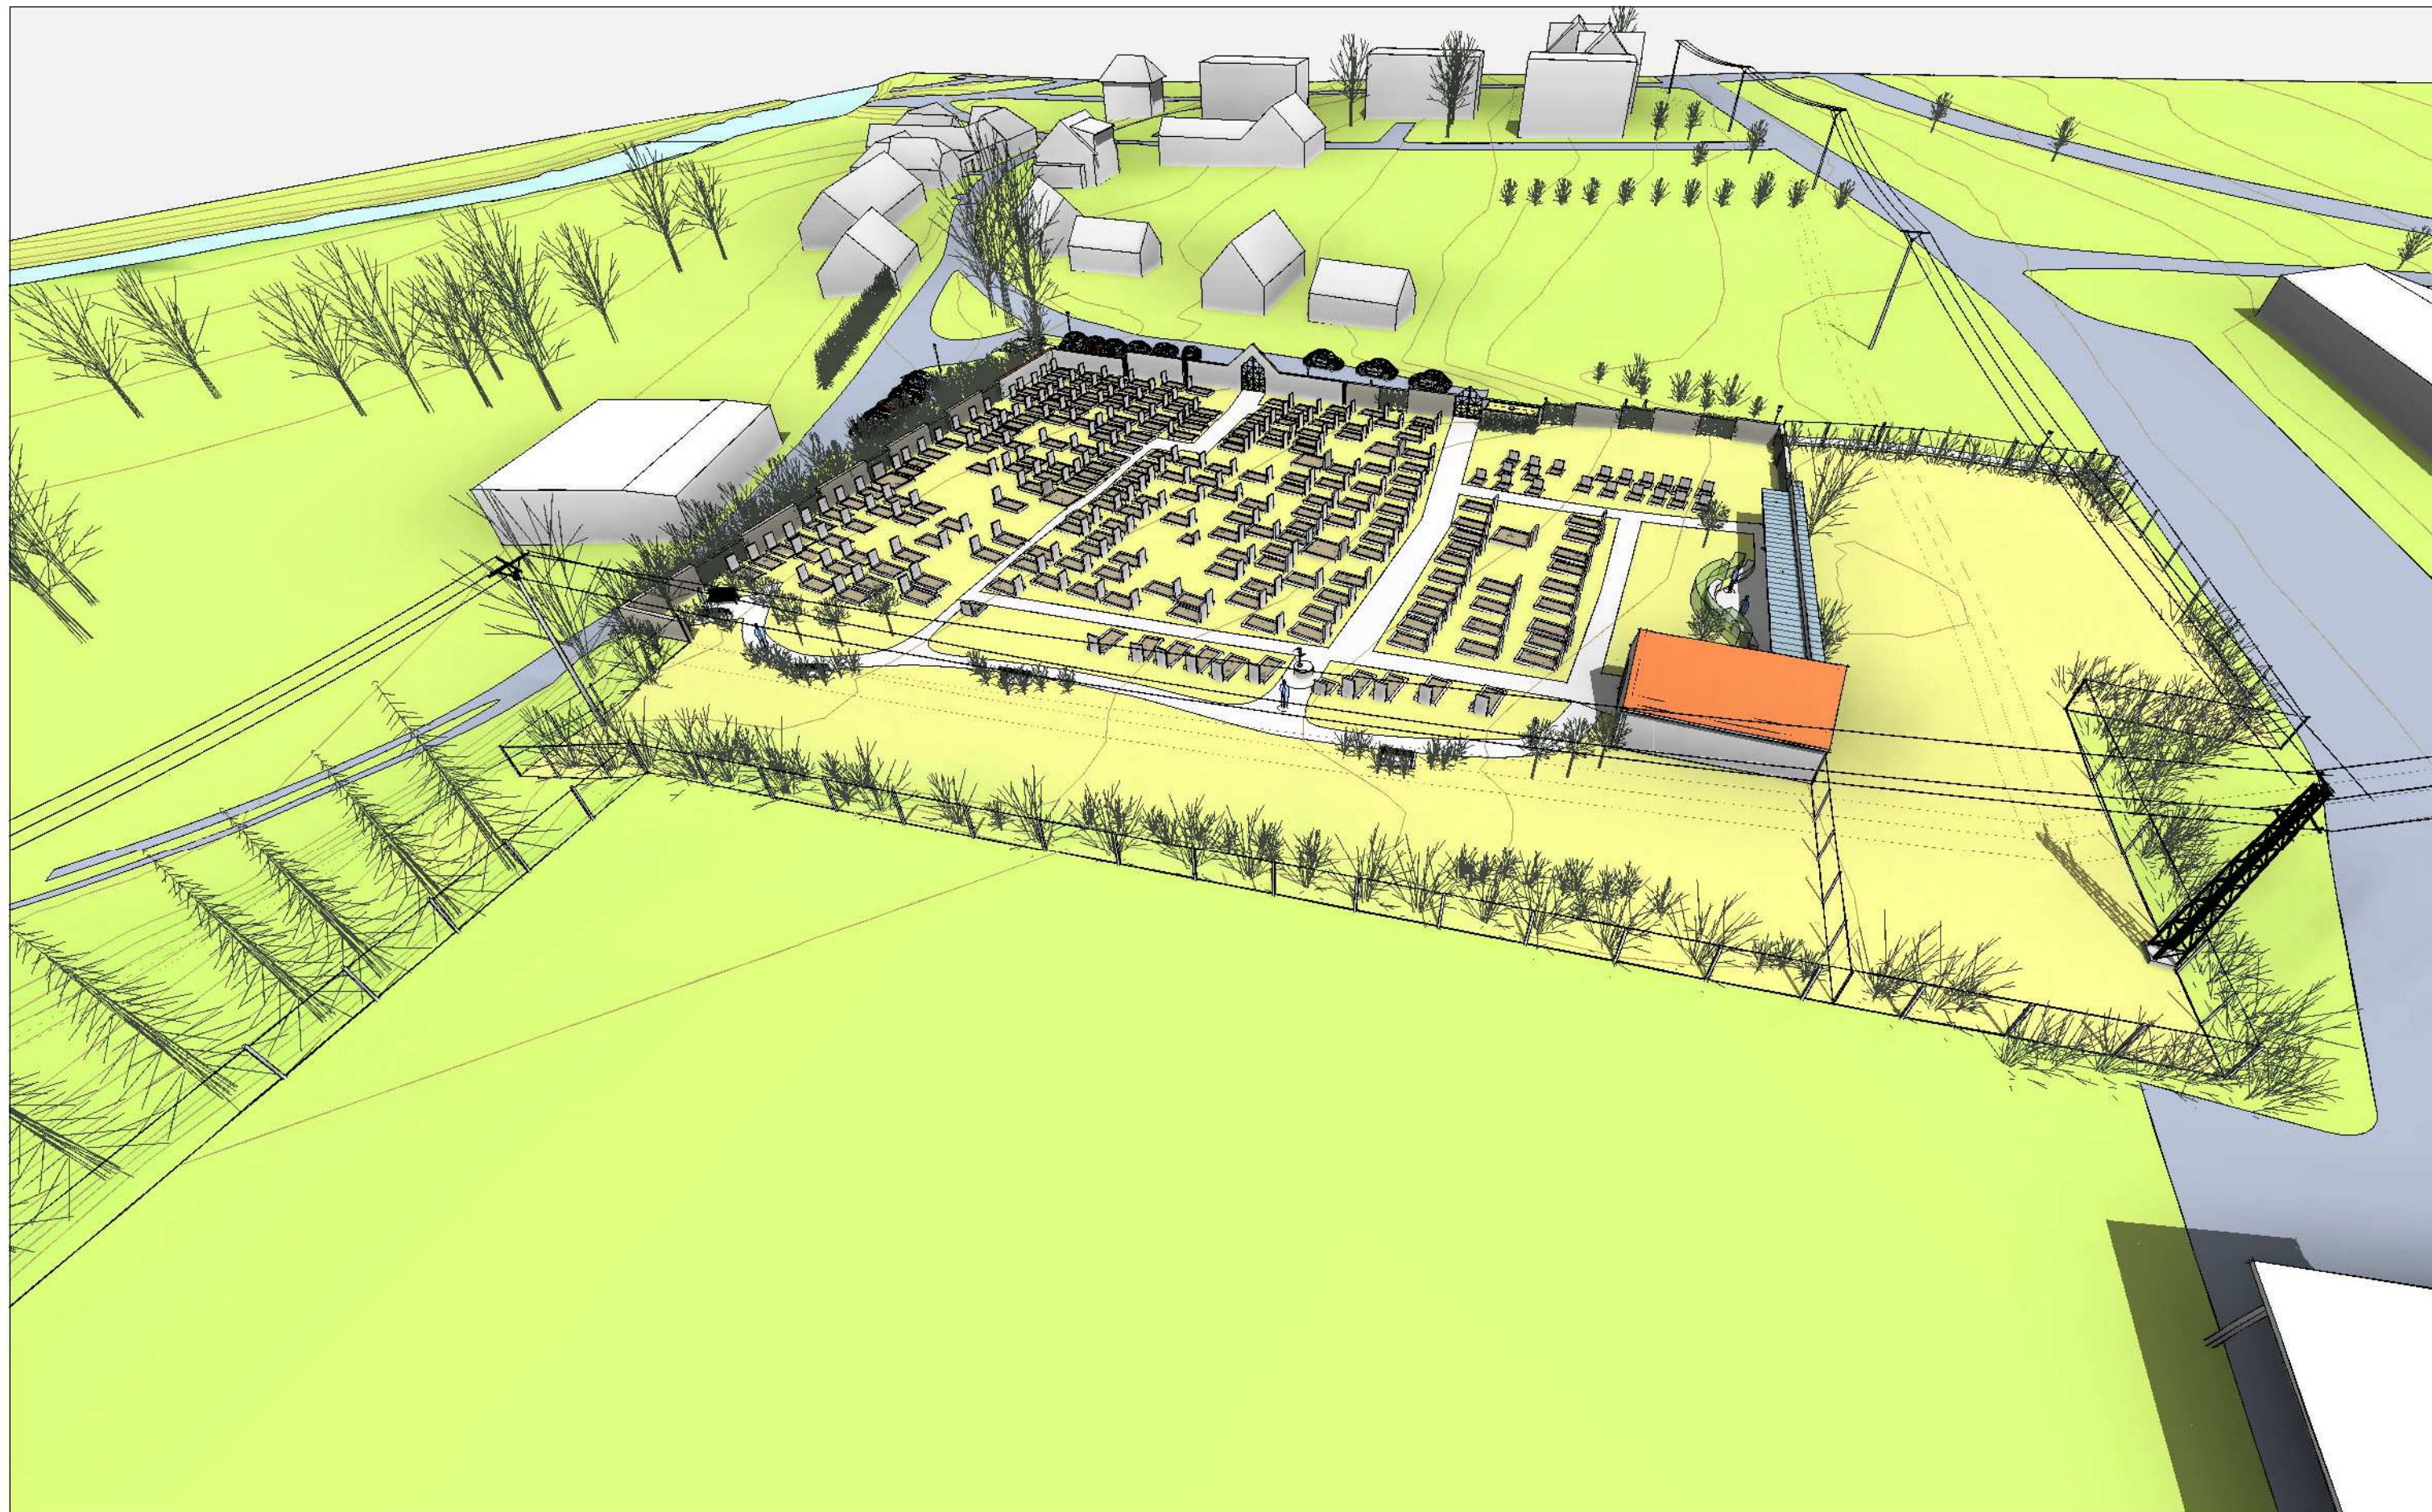

REVITALIZACE HŘBITOVA STRUNKOVICE NAD BLANICÍ

INVESTOR - OÚ
STRUNKOVICE NAD
BLANICÍ

11/10/21

LETECKÝ POHLED OD ZÁPADU



V2 architekti
Sídliště 410
Vlachovo Březí, 384 22
tel: 388 320 753
www.v2arch.cz

vendulka.spindlerova@seznam.cz
mob: 728 988 820
vaclaf.podlesak@quick.cz
mob: 774 399 305

