

SITUACE

1 : 1000




NAVRŽENÝ OBJEKT
HASIČSKÉ ZBROJNICE

NOVÁ ZPEVNĚNÁ ASF.
MANIPULAČNÍ A PARKOVACÍ
PLOCHA

NOVÁ PŘÍJEZDOVÁ
KOMUNIKACE

PROSTOR PRO PARKOVÁNÍ OS.
AUTOMOBILŮ

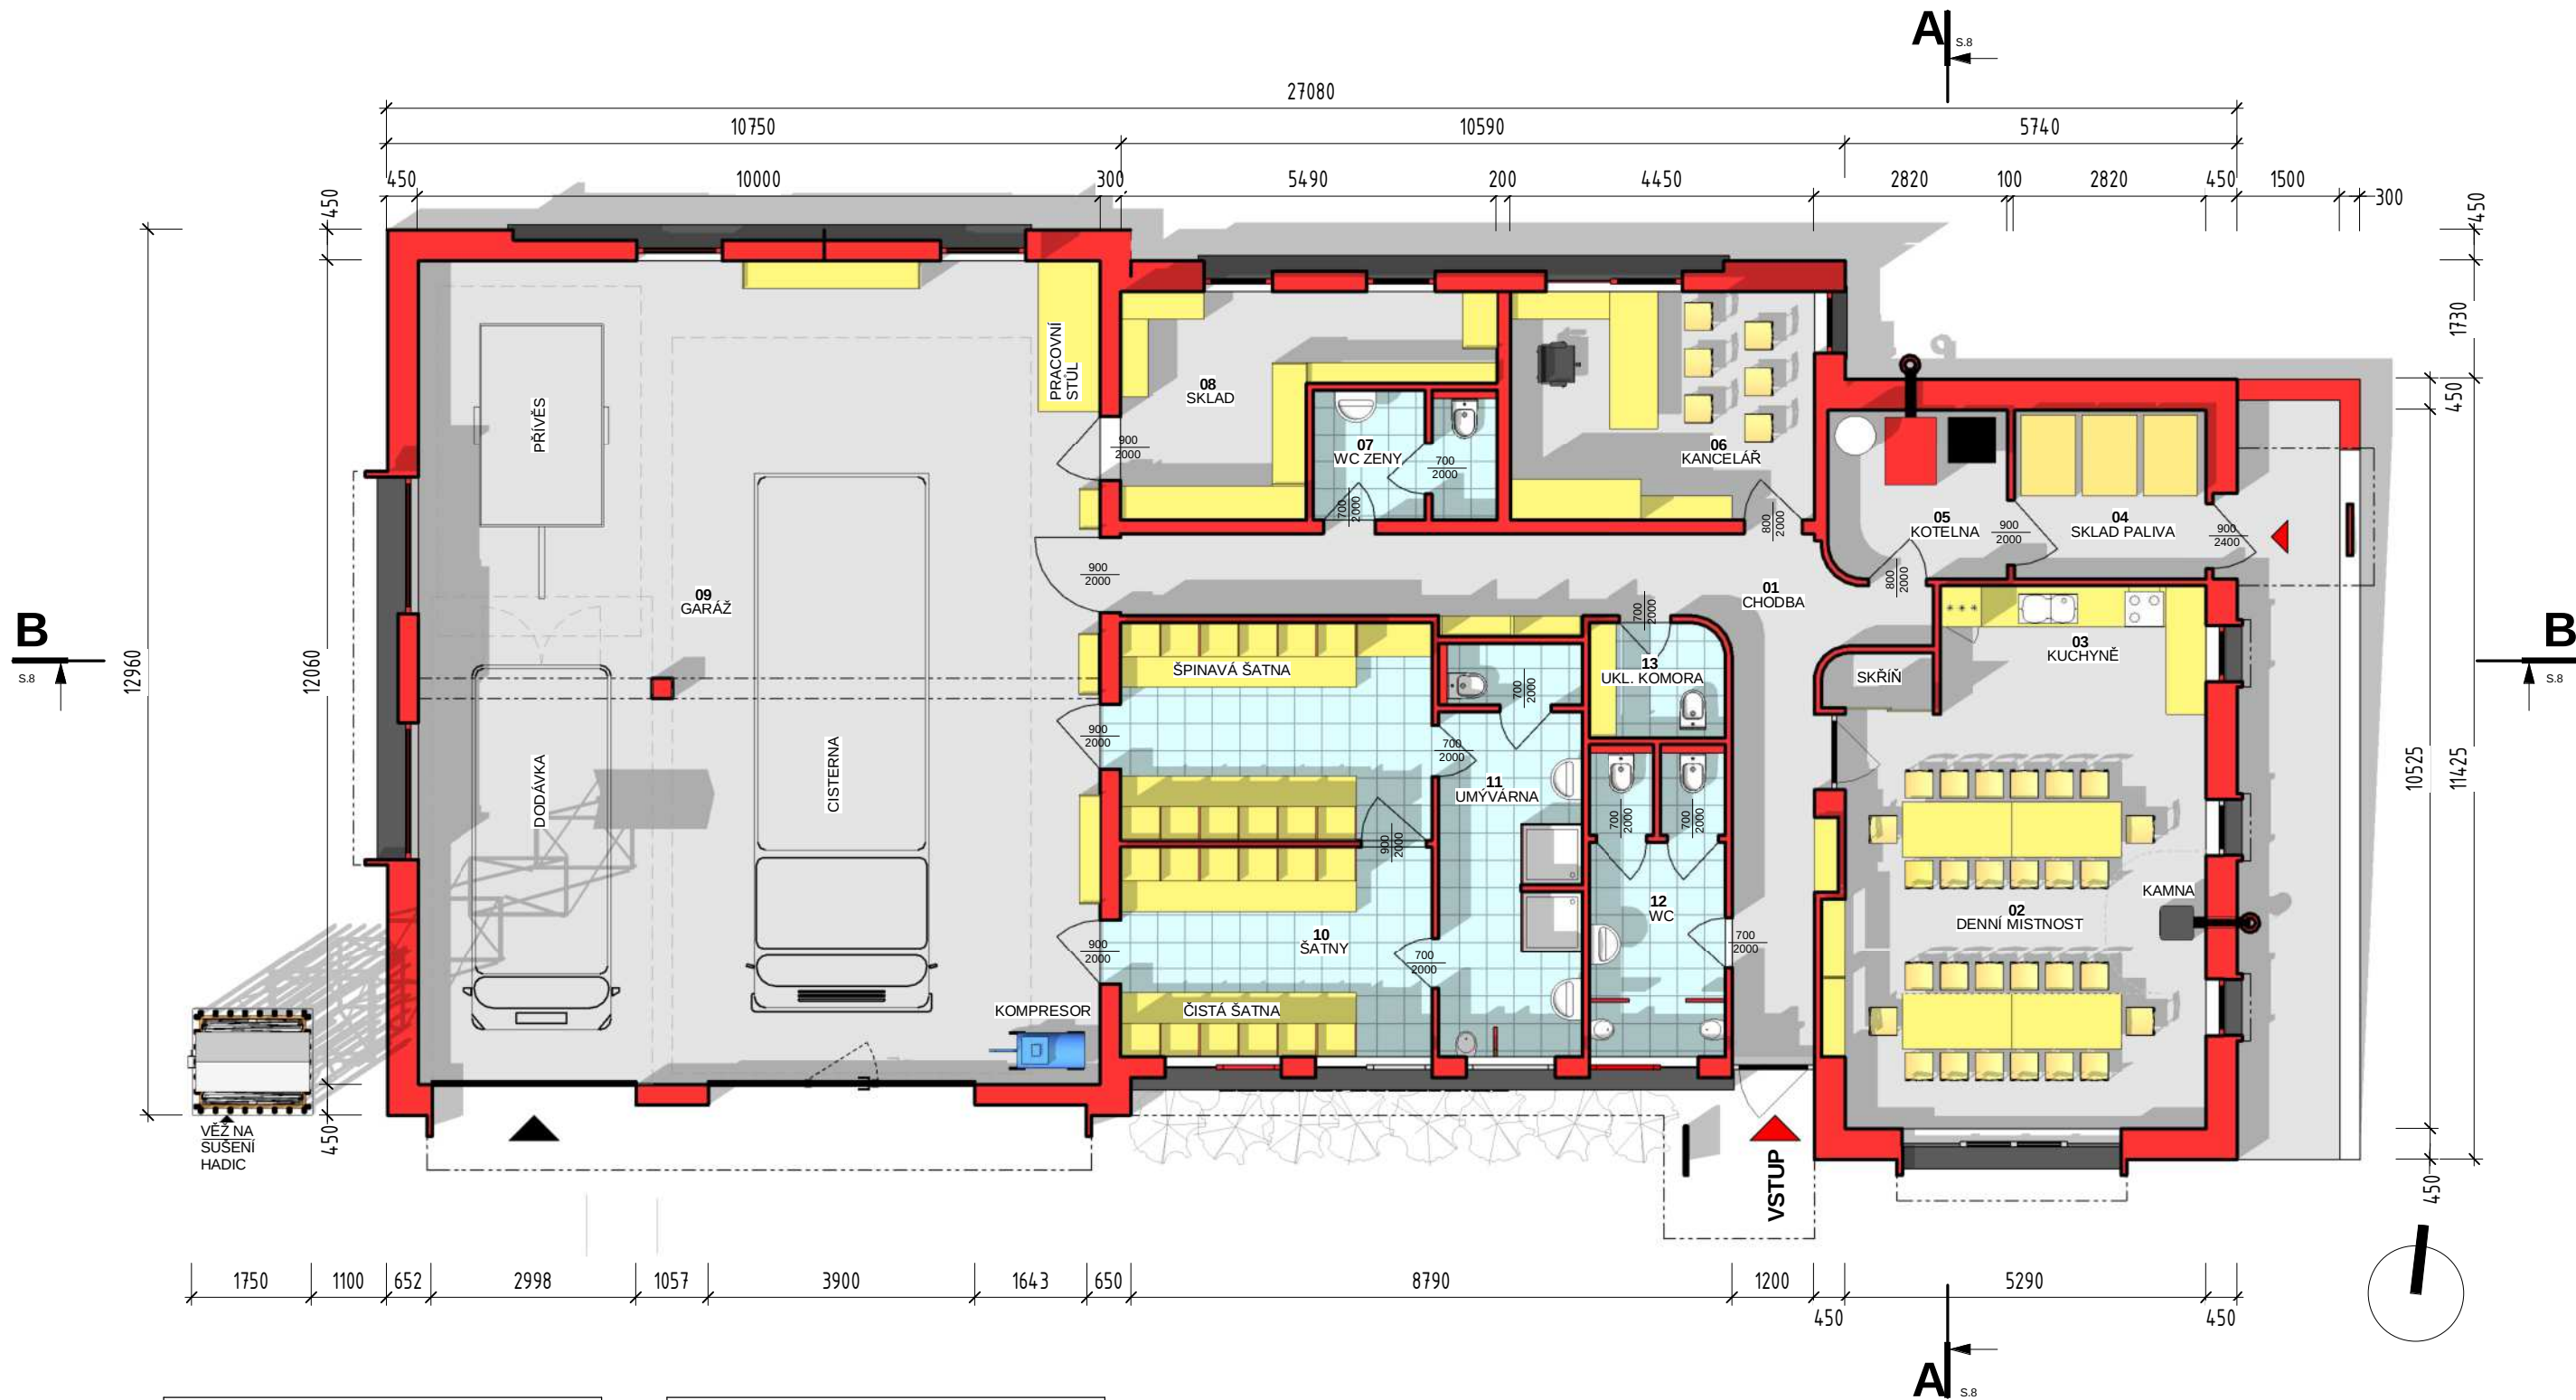


Tabulka místností		
Číslo	Název	Plocha
01	CHODBA	23,2 m ²
02	DENNÍ MÍSTNOST	34,6 m ²
03	KUCHYNĚ	7,1 m ²
04	SKLAD PALIVA	7,0 m ²
05	KOTELNA	6,4 m ²
06	KANCELÁŘ	14,9 m ²
07	WC ŽENY	5,0 m ²
08	SKLAD	12,8 m ²


Tabulka místností		
Číslo	Název	Plocha
09	GARÁŽ	120,4 m ²
10	ŠATNY	28,9 m ²
11	UMÝVÁRNA	10,9 m ²
12	WC	8,7 m ²
13	UKL. KOMORA	3,3 m ²
Celkový součet:		283,3 m ²

PŮDORYS 1.NP


1 : 100

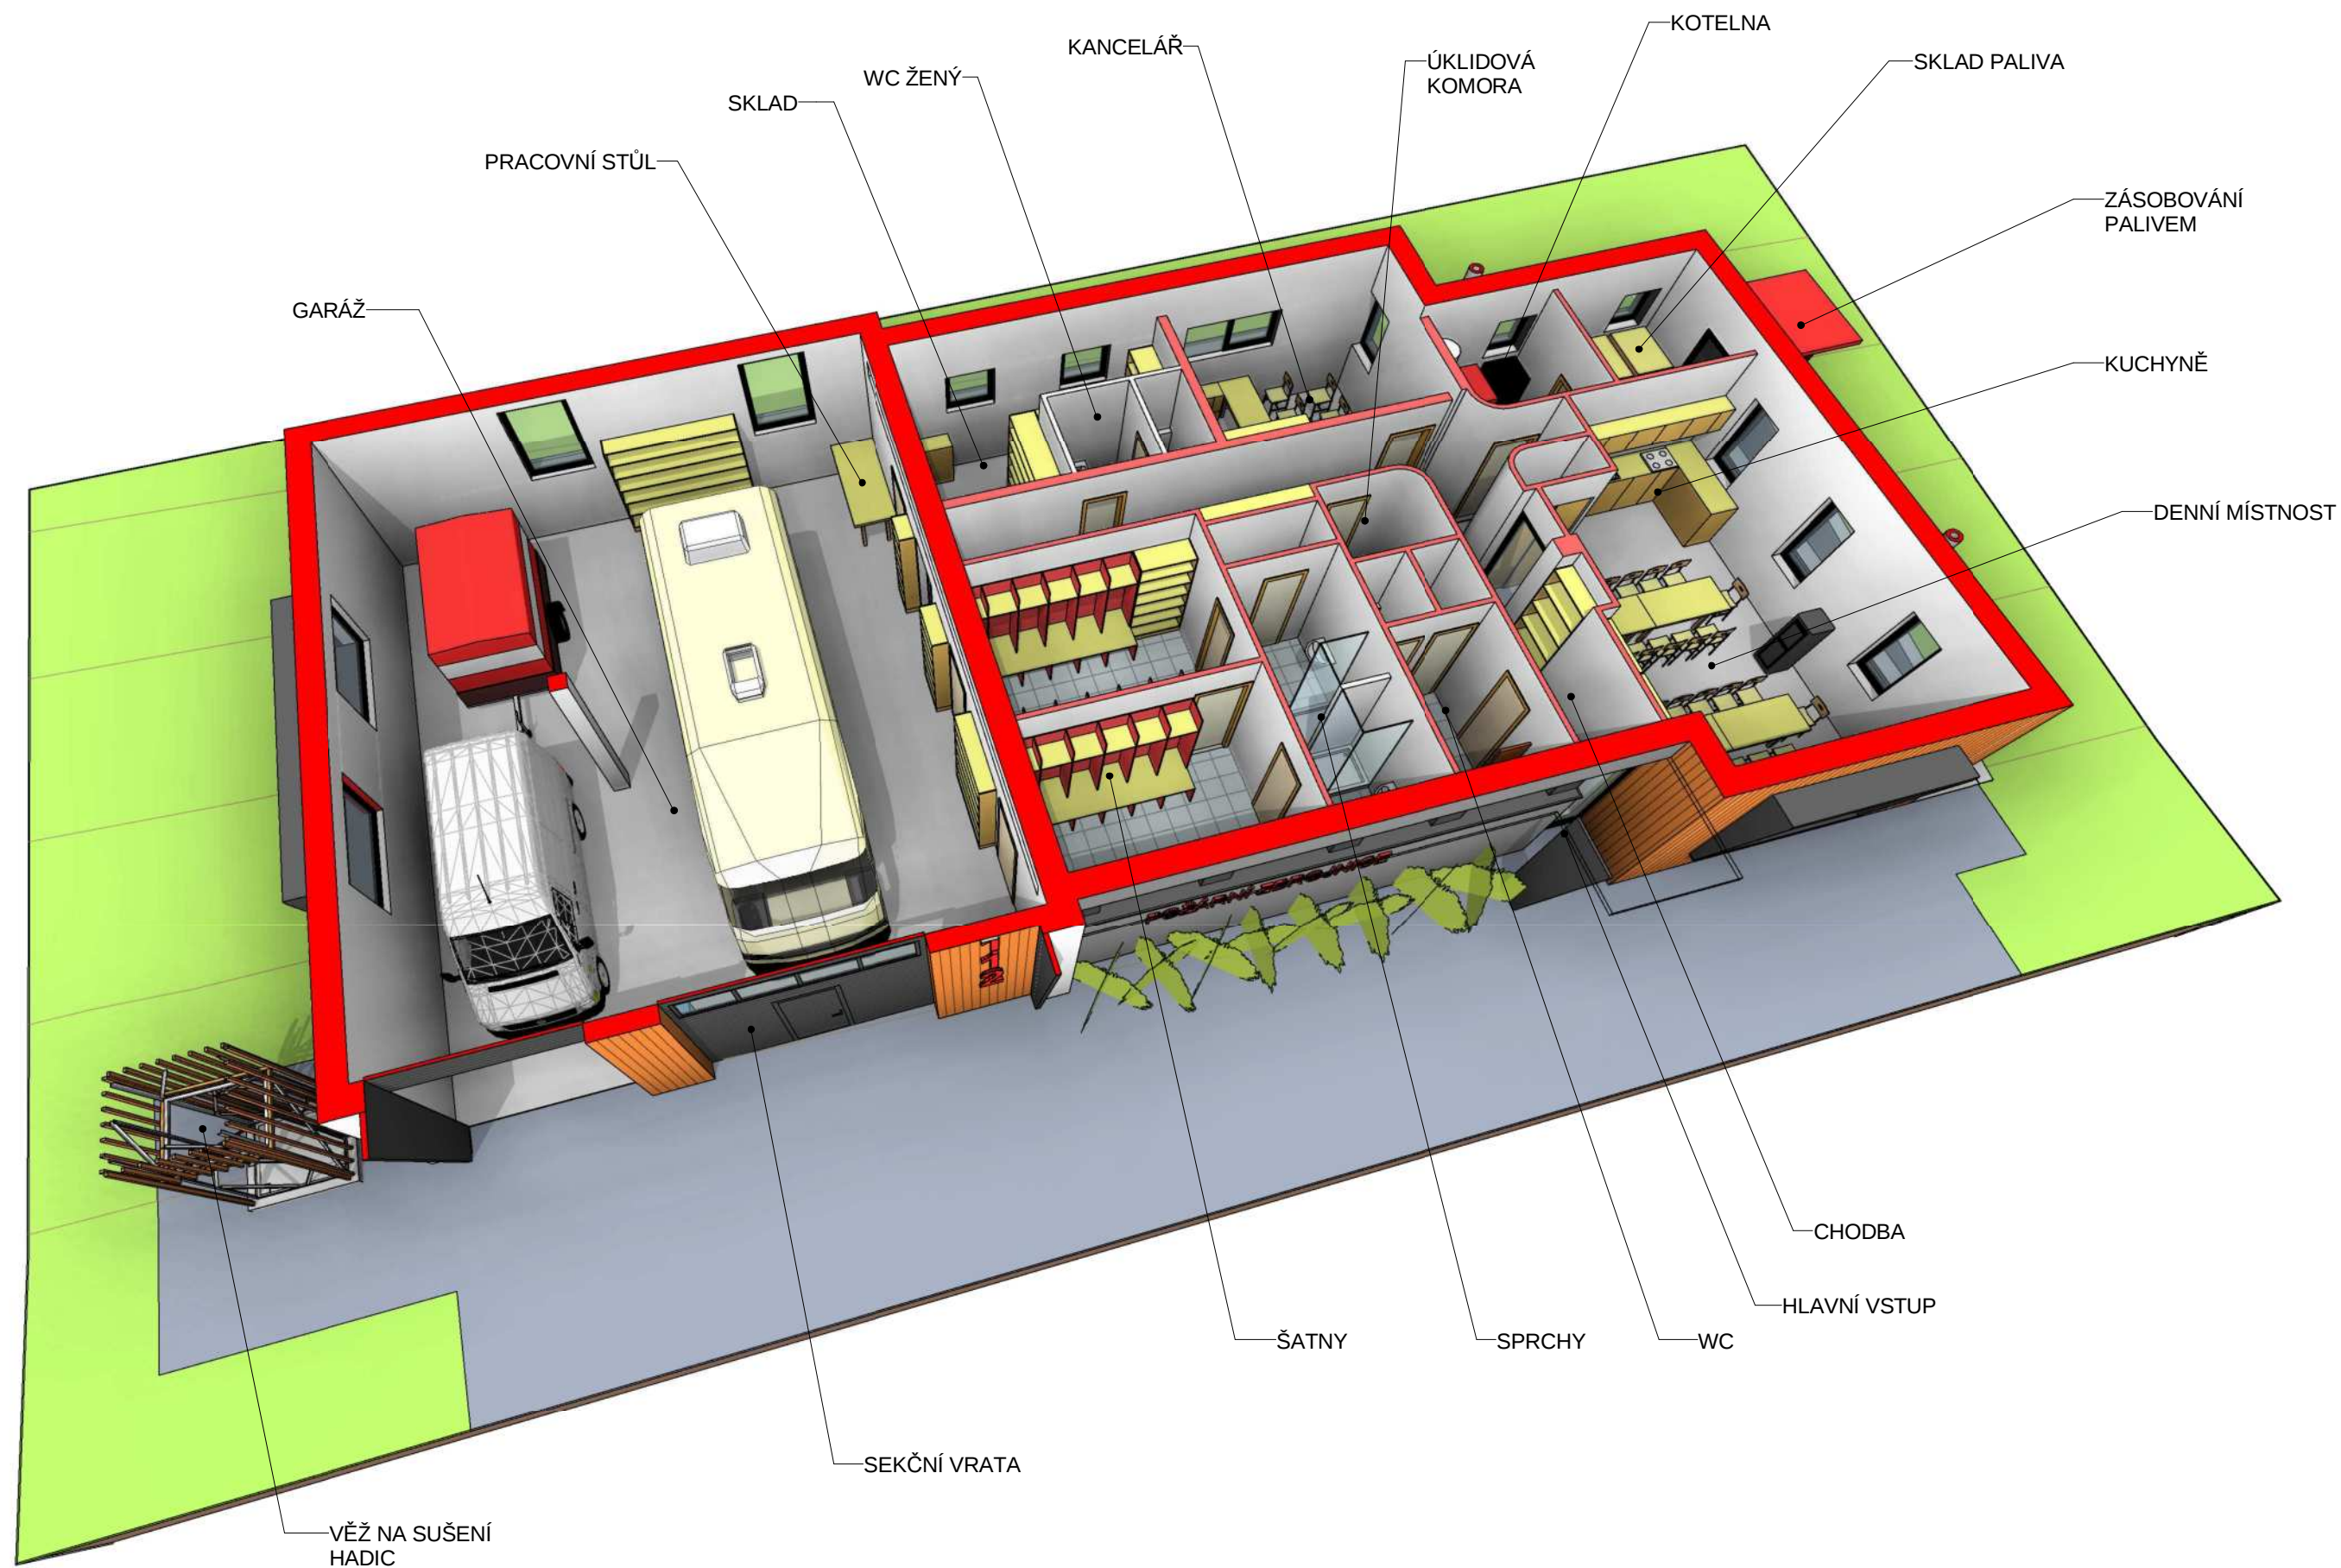



3D DISPOZICE 1

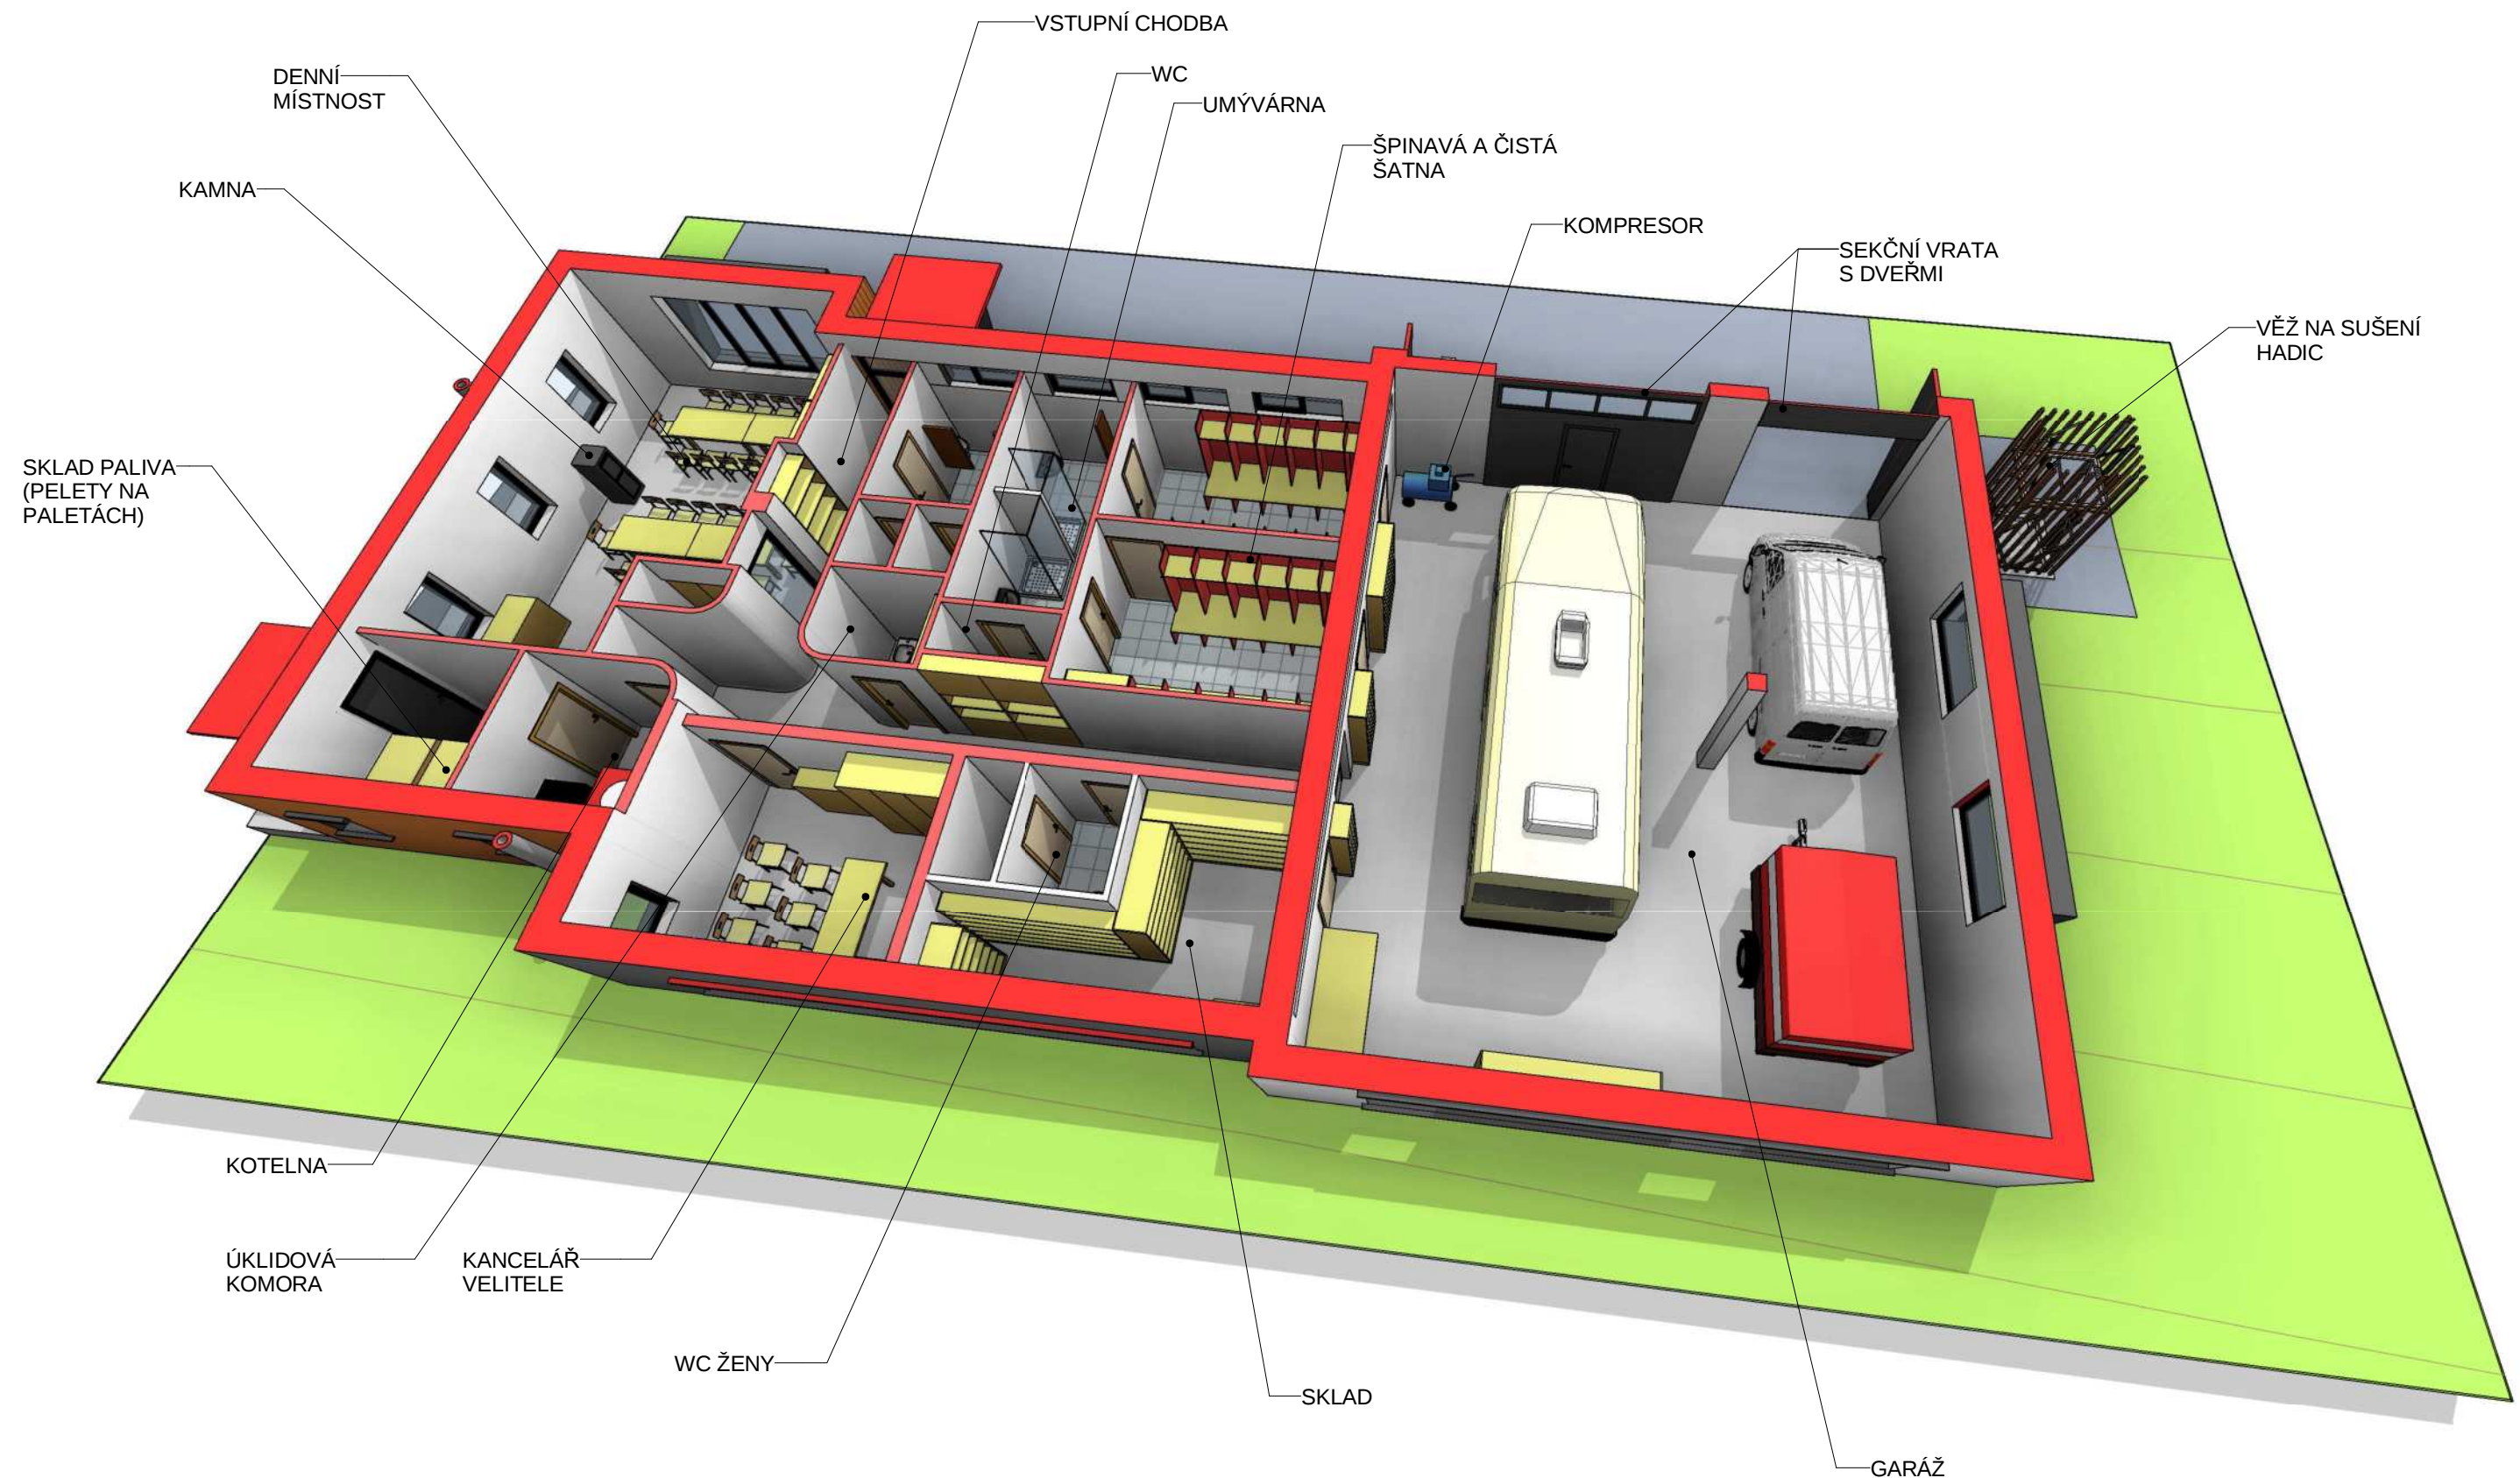

3D DISPOZICE 2

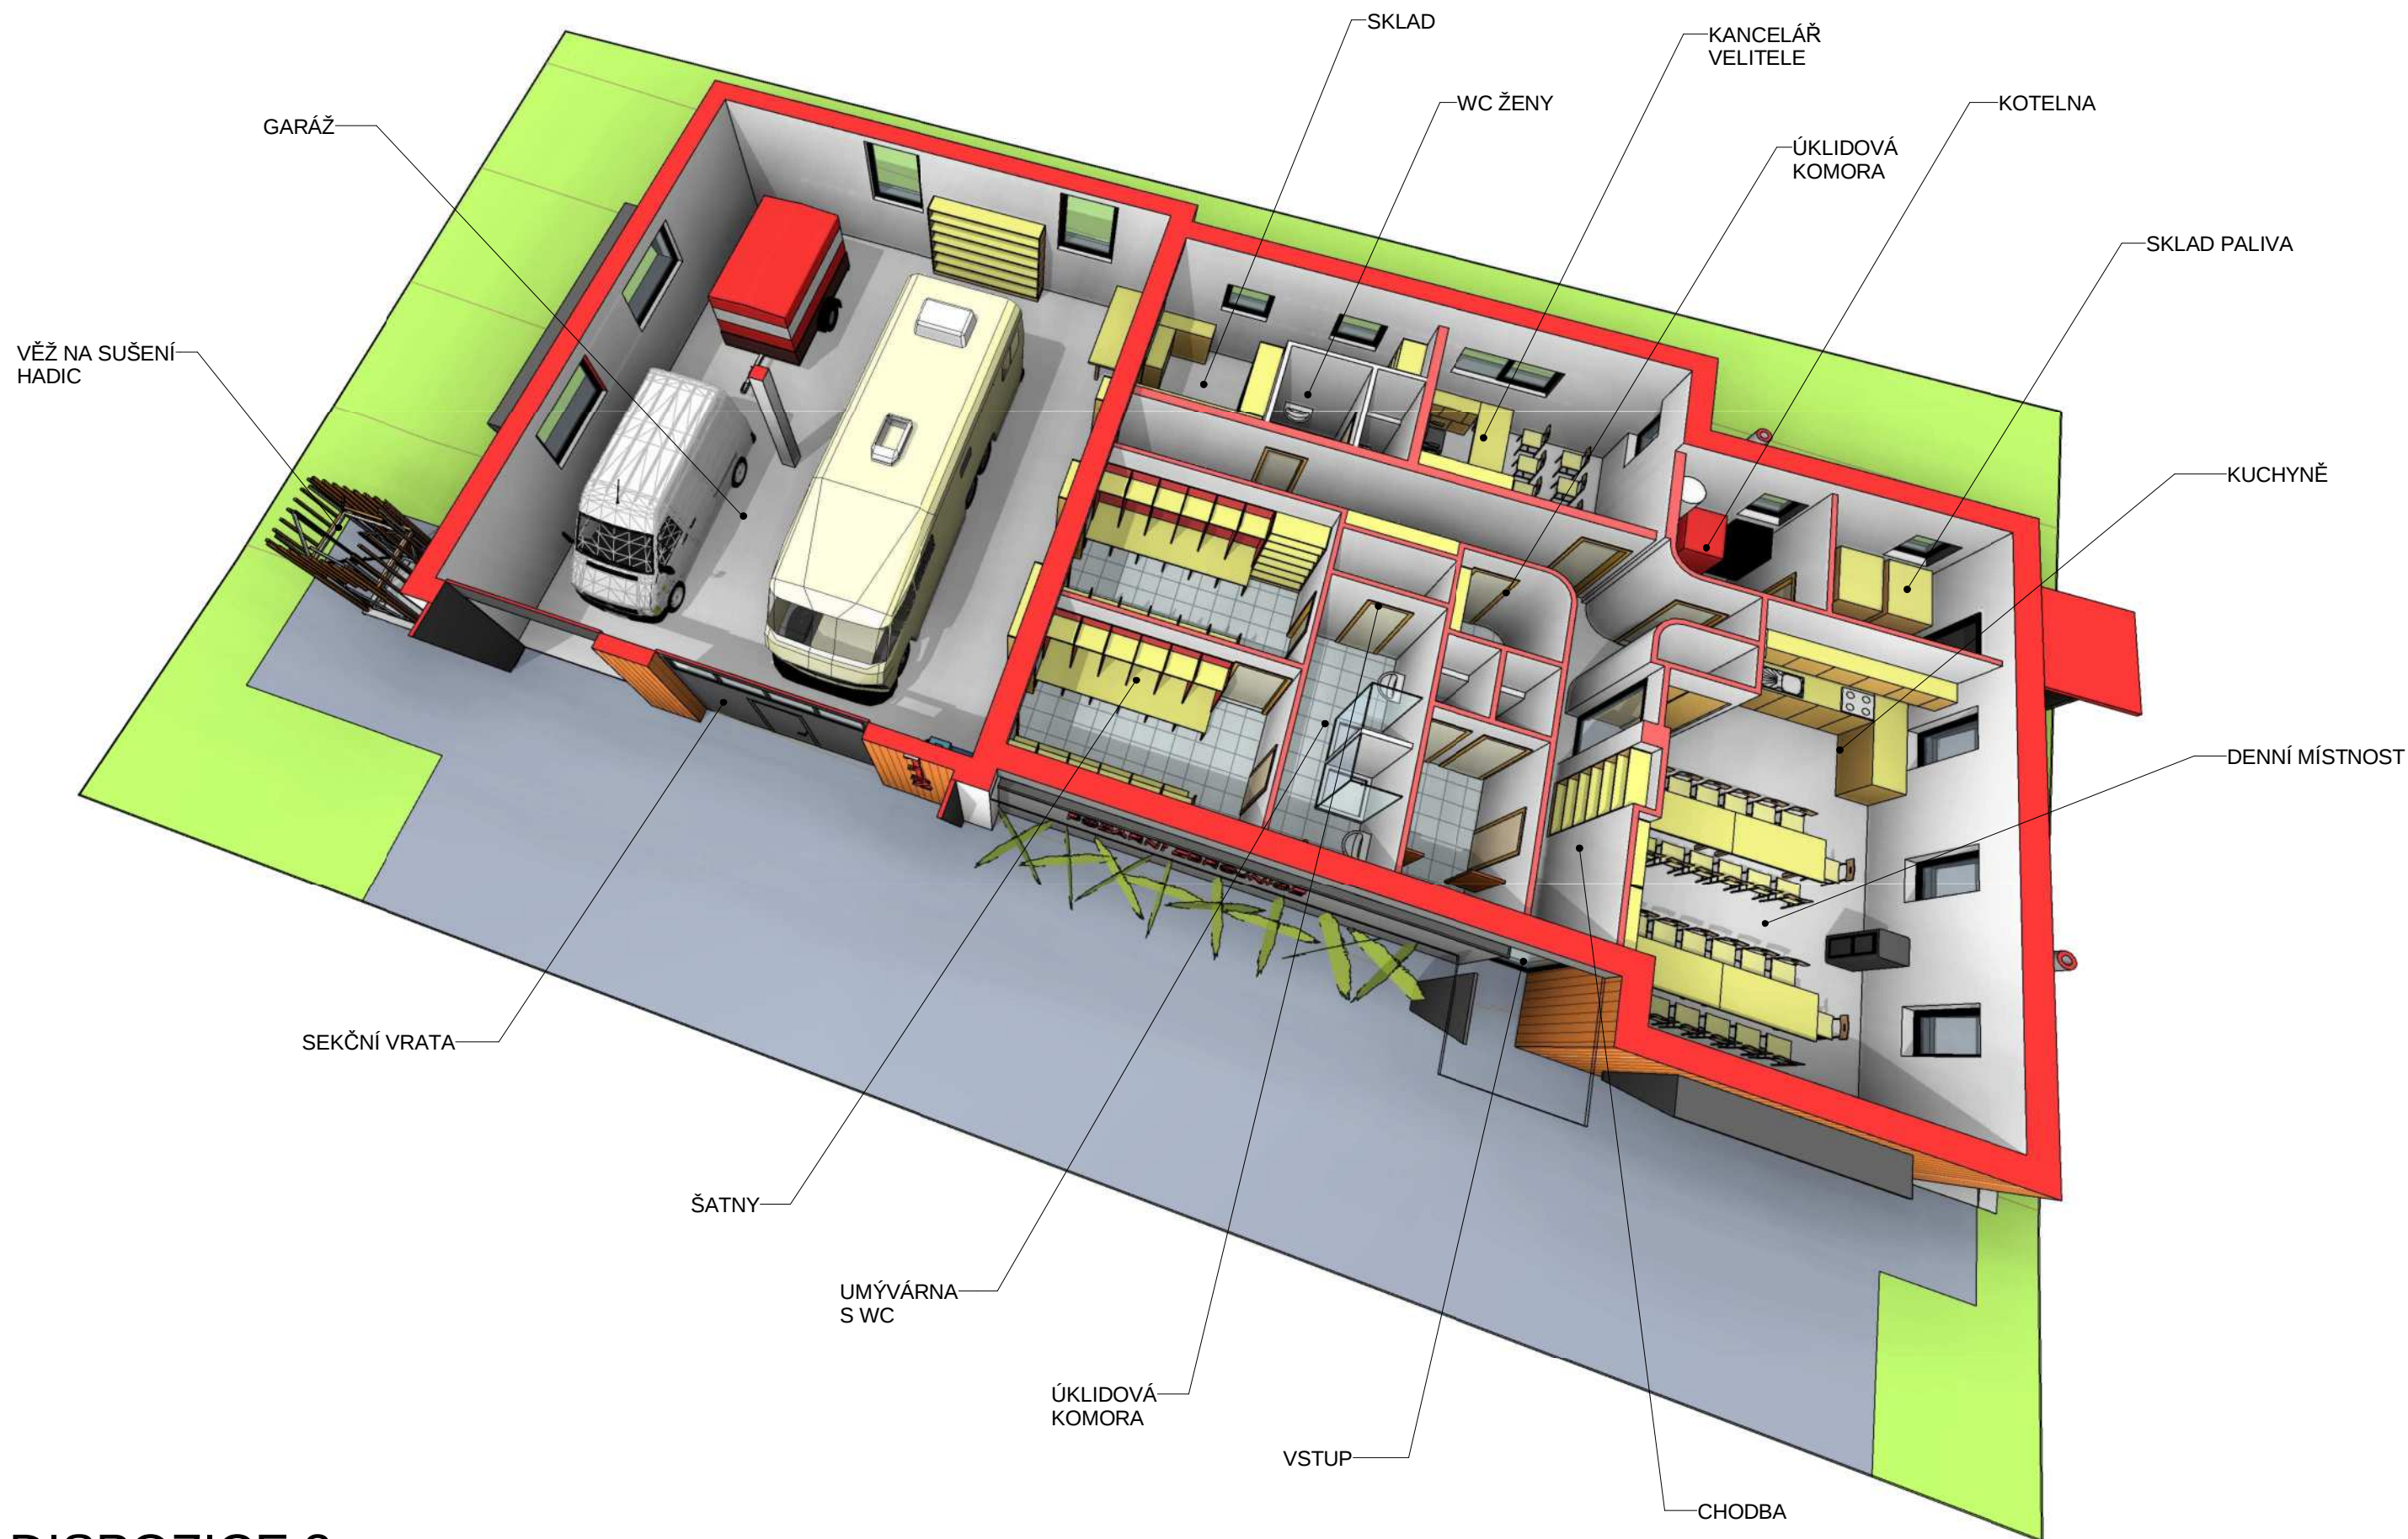


3D DISPOZICE 3

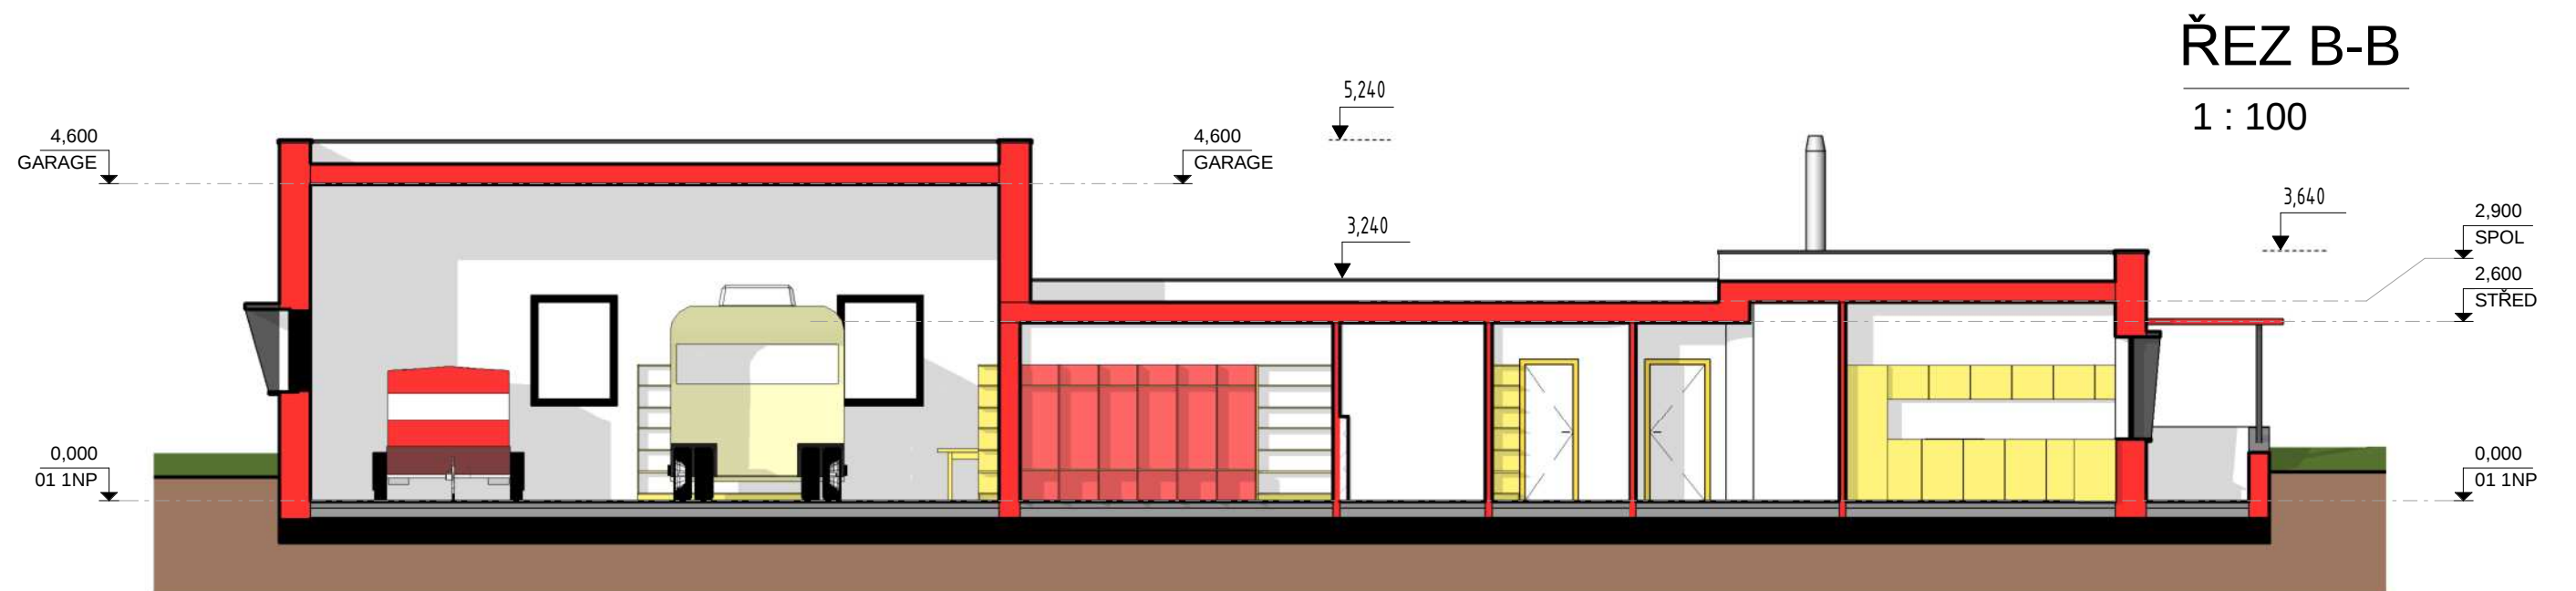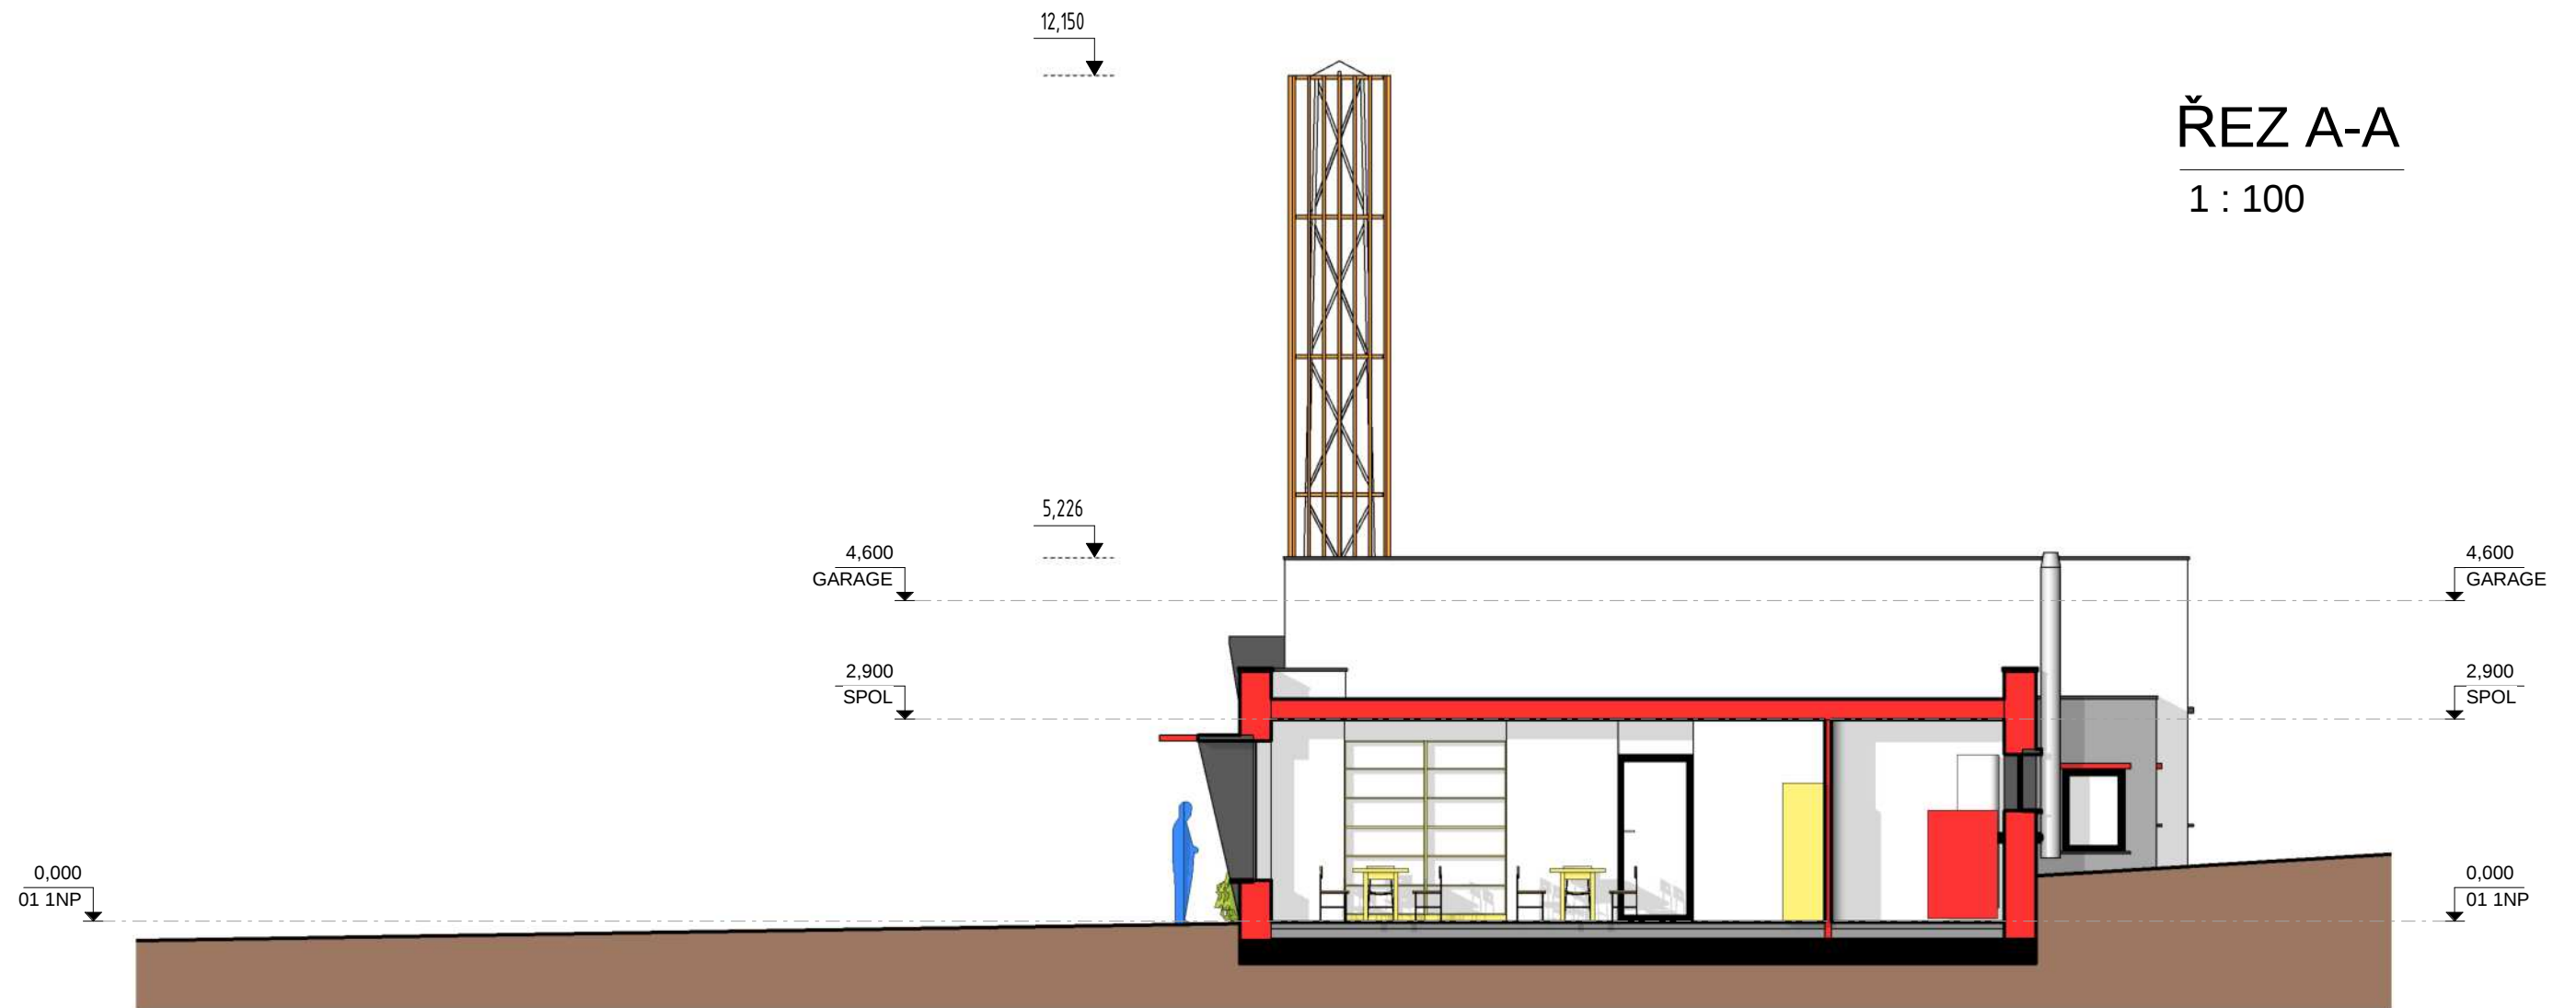







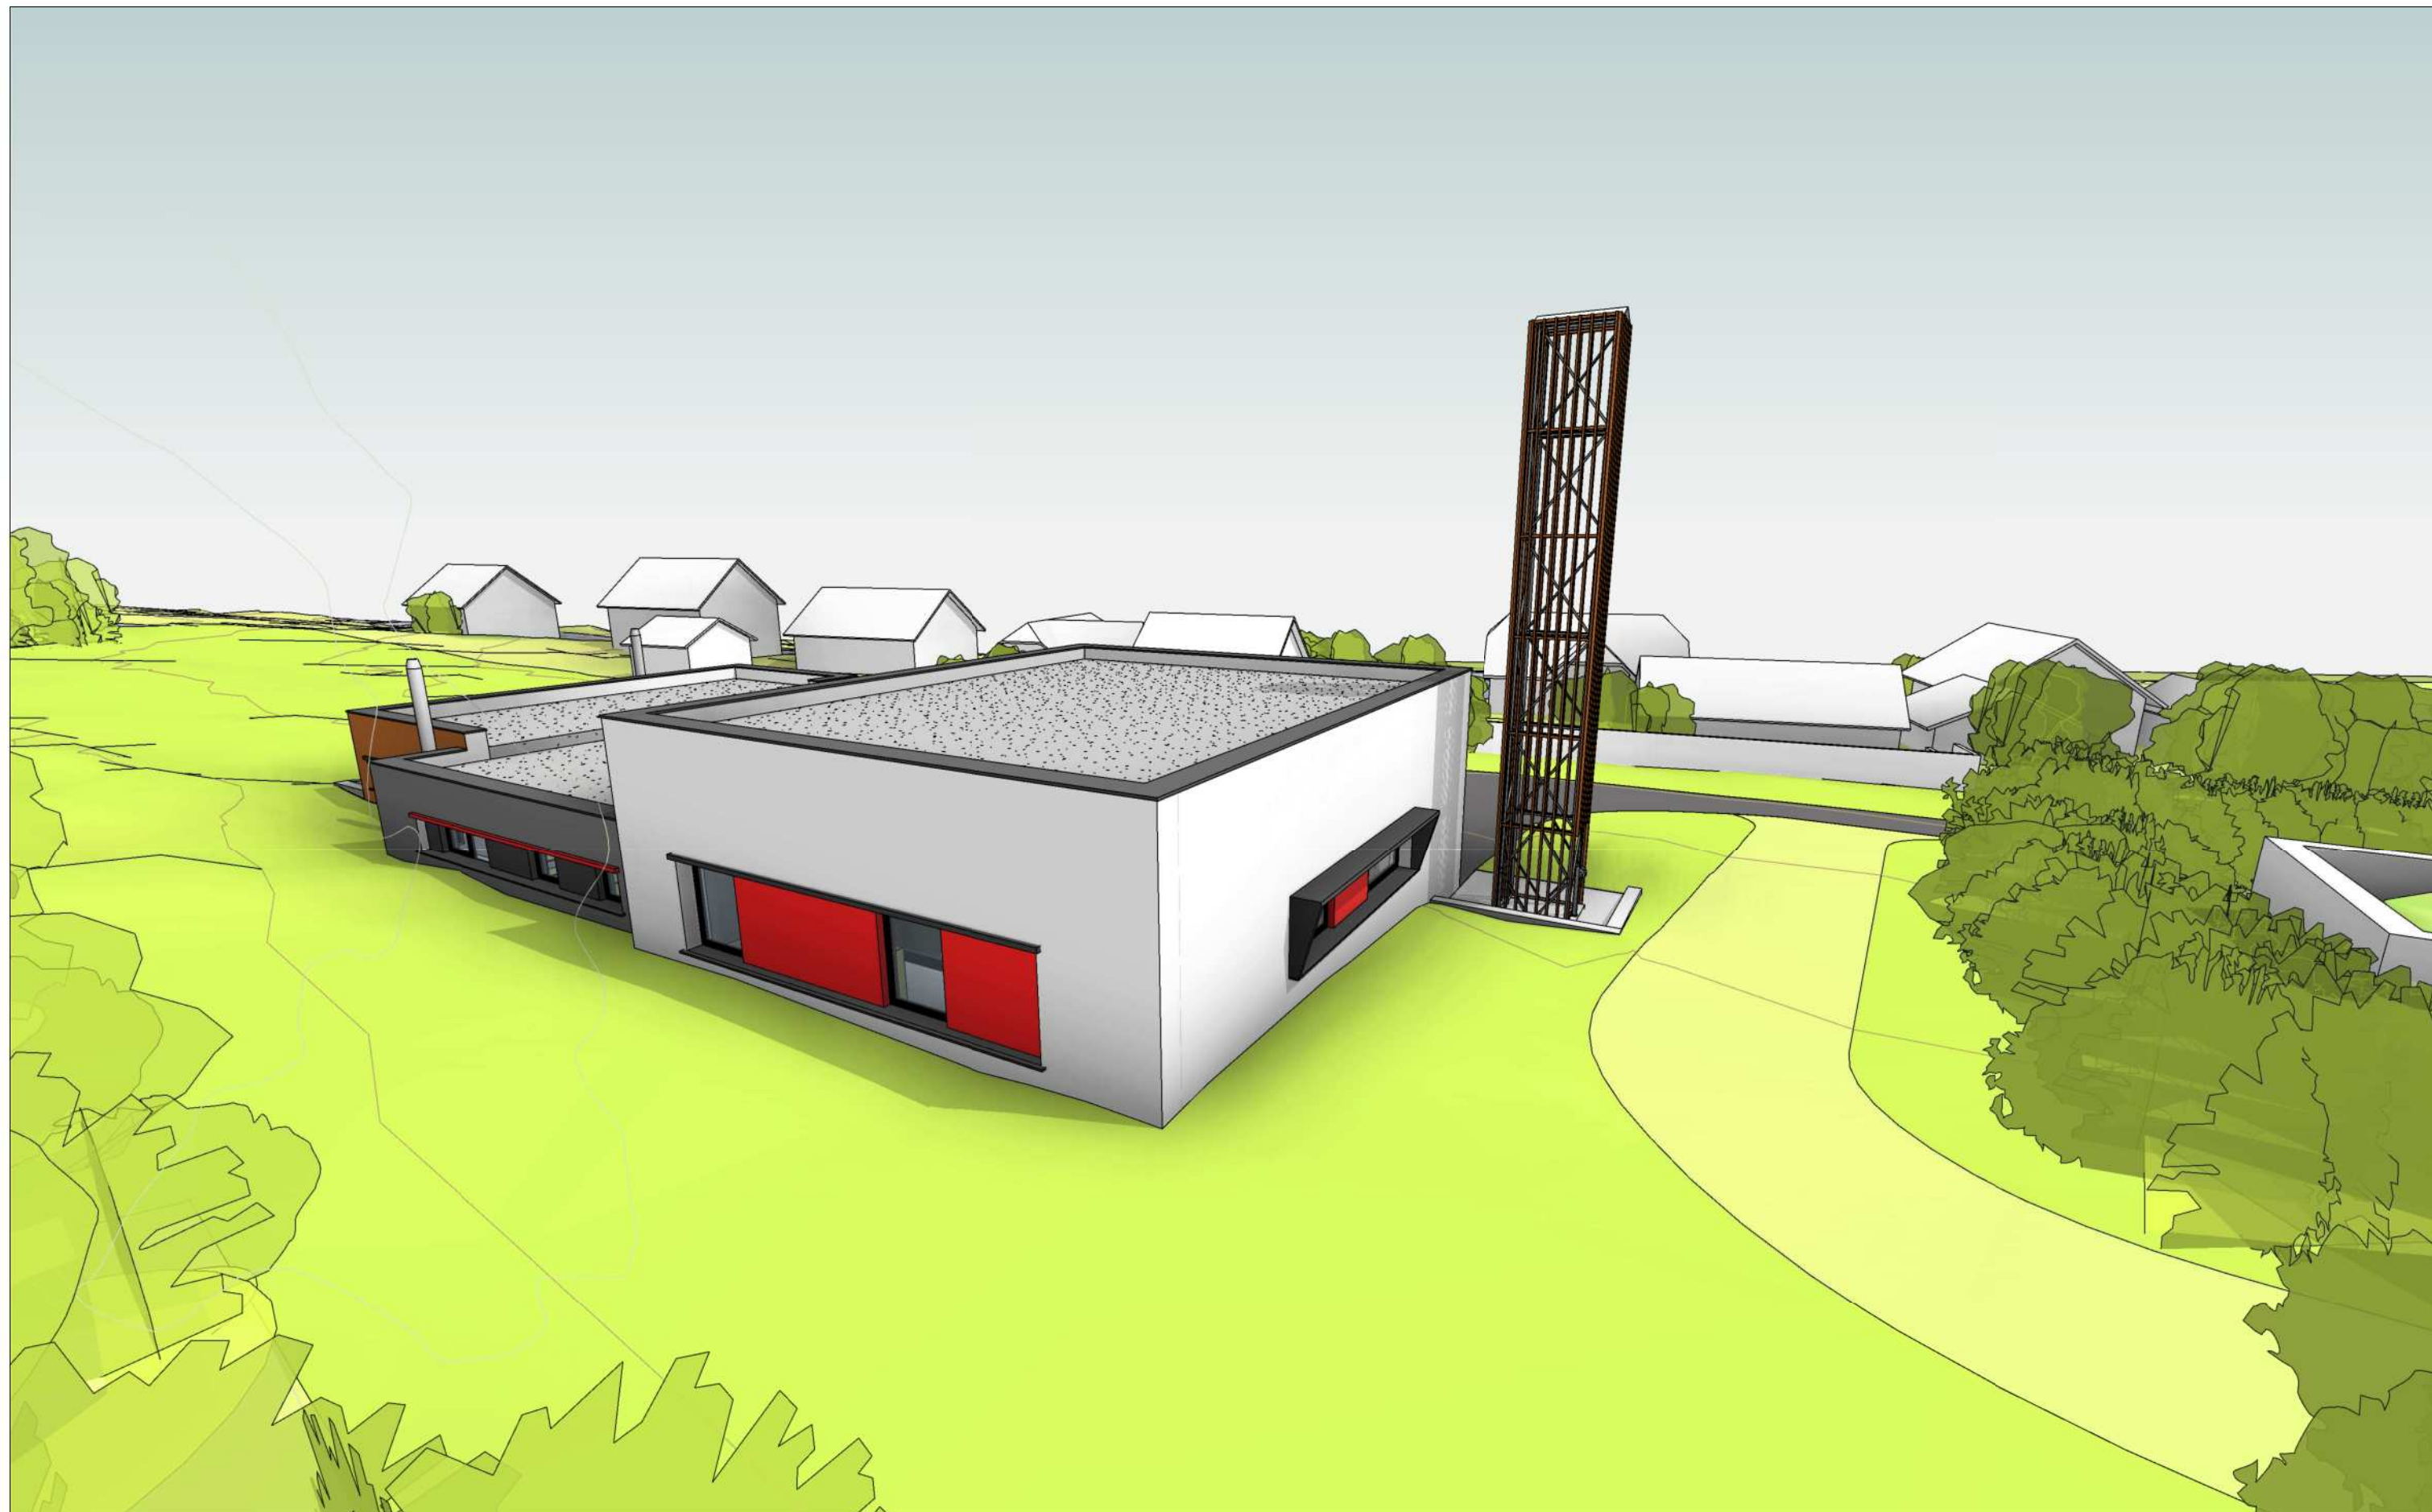










ŠATNÍ SKŘÍŇĚ - 3D ROZMĚRY

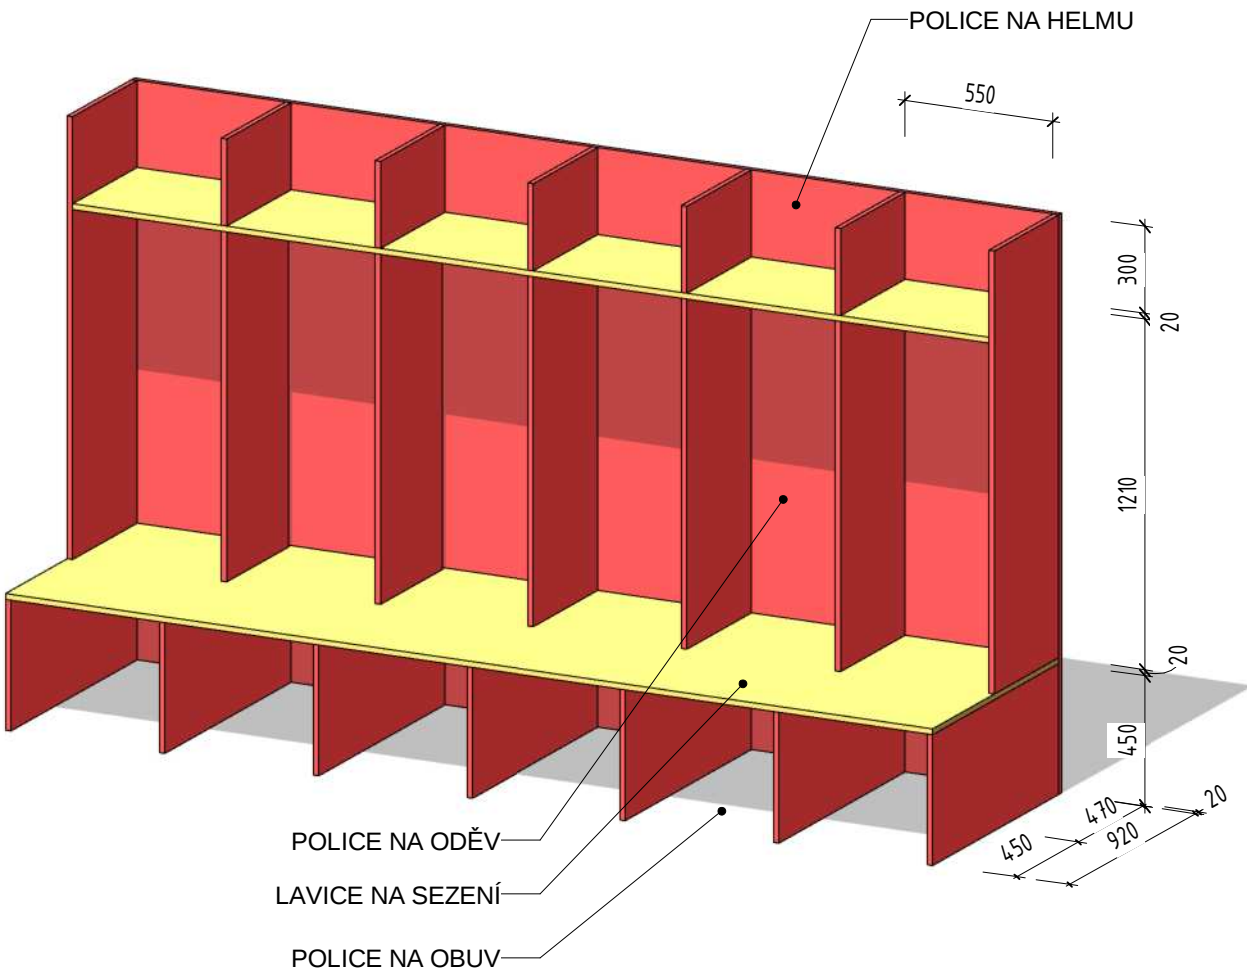

DISPOZICE A ROZMĚRY ŠATEN - PŮDORYS

1 : 50

