




STUDIE PARKU VE STRUNKOVICÍCH NAD BLANICÍ - **LOKALITA HOŘICE**

10 / 2025

V2architekti

Ing.arch. Vendulka ŠPINDLEROVÁ, Ing.arch. Václav PODLEŠÁK

SITUACE LIMITY ÚZEMÍ

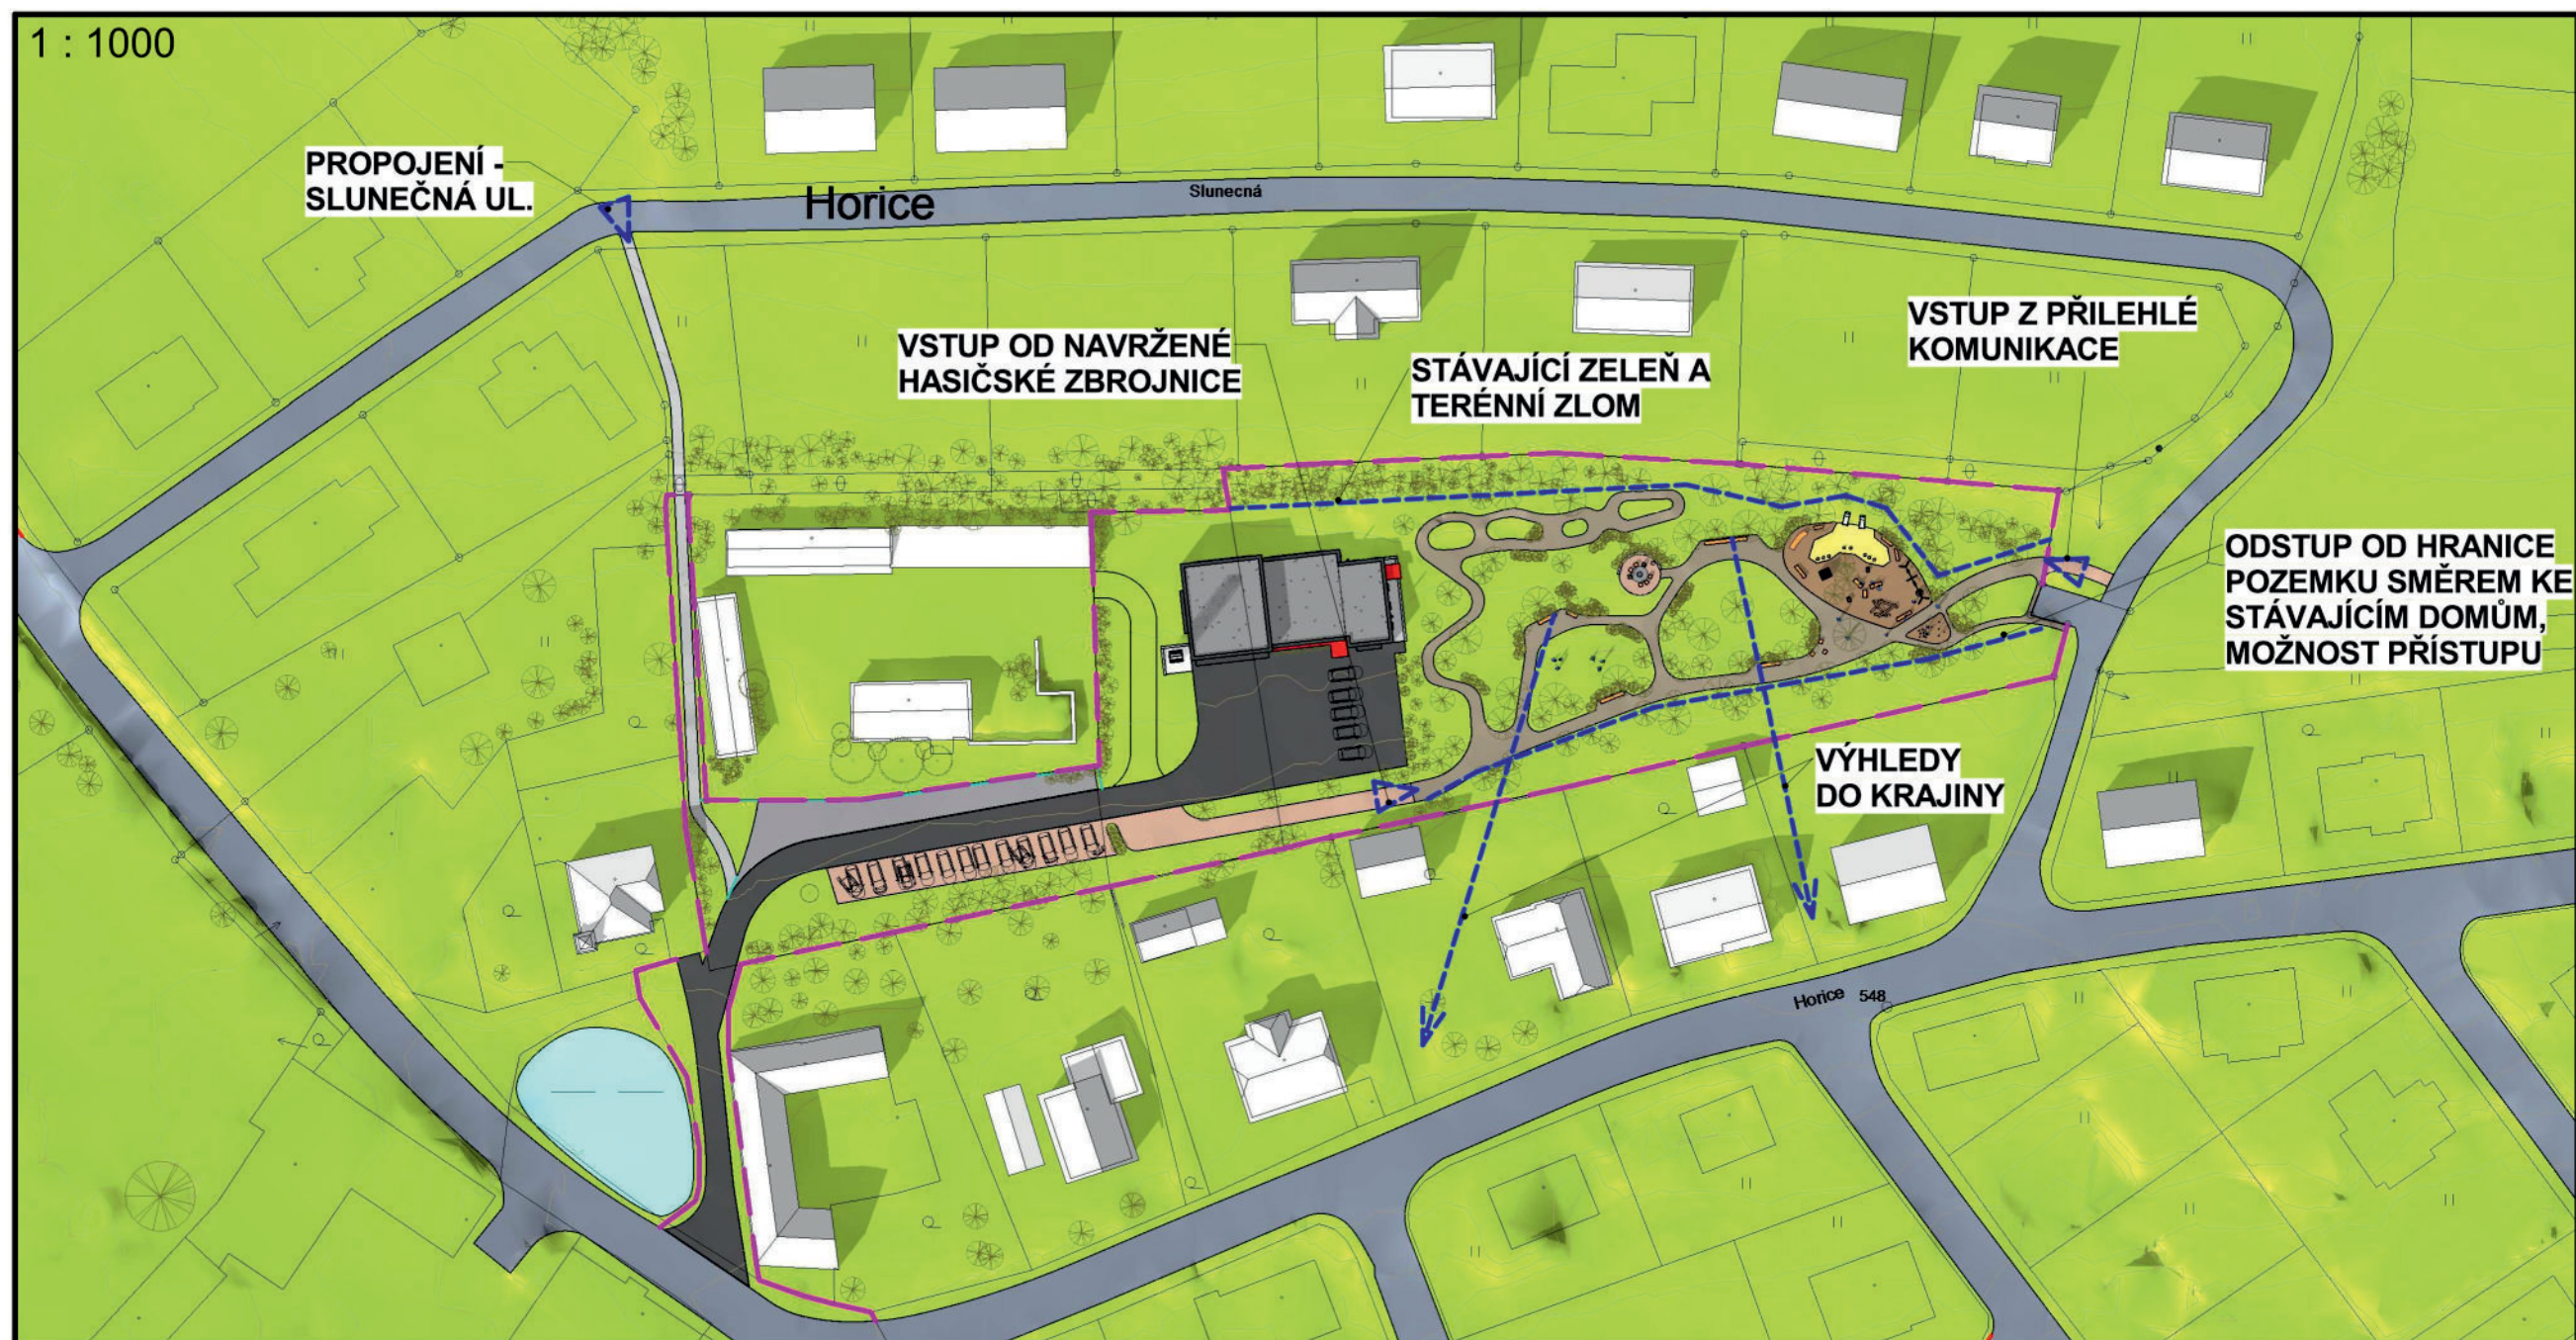


SITUACE PARK NÁVRH

1 : 300






CHODNÍK - DLAŽBA Z
ŽULOVÝCH ODSEKŮ

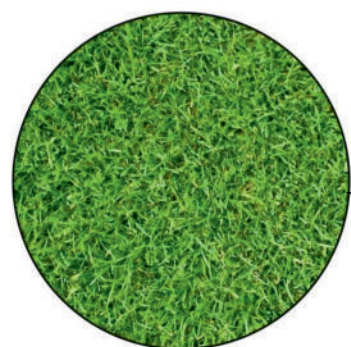


TRAVNATÉ PLOCHY




DŘEVĚNÉ PRVKY -
TESANÝ/ŘEZANÝ MASIV

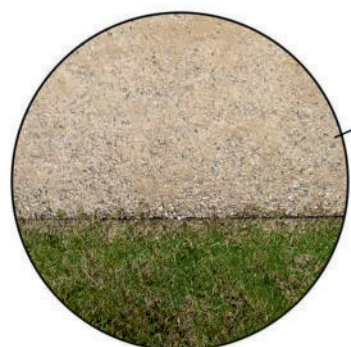


ODĚLNÍ PLOCH -
OBRUBNÍK Z PÁSOVINY

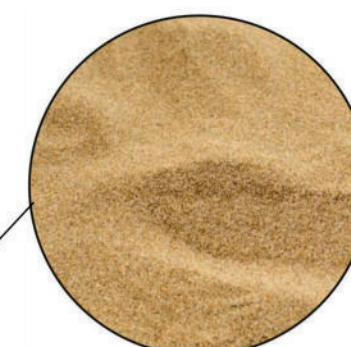

PÍSKOVIŠTĚ -
KŘEMIČITÝ PÍSEK

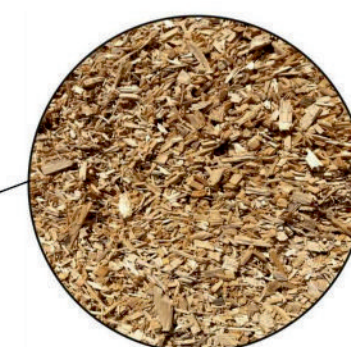

DOPADOVÁ PLOCHA HŘIŠTĚ -
DŘEVĚNÁ ŠTĚPKA

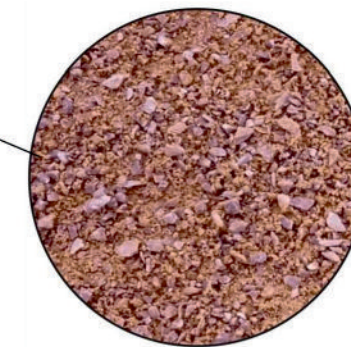

PARKOVÉ CESTY -
MLATOVÝ POVRCH

