



návrh úprav ulice Protivecké / komunikace III/14426 / Strunkovice nad Blanicí
studie / 06/2015 / návrh ing. arch. Jakub Nepustil / návrh komunikace ing. Miroslav Janoušek, KDJ



JAKUB NEPUŠTIL
ARCHITEKTURA DESIGN

Návrh úprav ulice Protivecké / komunikace III/14426 Strunkovice nad Blanicí / vychází z potřeby změny stávajícího nevyhovujícího řešení.

Hlavní závady:

1. Nedostatečná ochrana chodníku před zaplavením při bleskové záplavě.
2. Nevyhovující ochrana objektů a chodníku před odstříkující vodou z komunikace. Stávající zábradlí s výplní je ve špatném technickém stavu a je v rozporu s předpisy o pozemních komunikacích.
3. Stávající komunikace je v příčném profilu naddimenzovaná s příslušnými negativními důsledky /vliv na rychlost projíždějících vozidel, množství zpevněných ploch, zábor plochy využitelné k vyšší kvalitě prostředí/.
4. Parkování vozidel na pochozí ploše před bytovými domy.
5. Kvalita veřejného prostranství přilehlého ke komunikaci je velmi nízká.

Návrh řešení:

1. Úprava obrubníků, spádů a vpustí tak, aby se zvýšila ochrana chodníku a přilehlých domů před bleskovými záplavami.
2. Zpomalení dopravy zúžením vozovky, oddálení trasy vozidel od objektů, vytvoření zeleného pásu mezi vozovkou a chodníkem.
3. Zúžení vozovky a vytvoření zelených pásů pro oddělení motorové a pěší dopravy.
4. Vytvoření parkovacích míst pro obyvatele přilehlých objektů.
5. Vytvoření oddělovacích pásů s nízkou, střední i vysokou zelení pro odclonění motorové dopravy od pěších komunikací i objektů. Je možné zapojení veřejnosti /obyvatel přilehlých objektů/ pro údržbu zeleně a tím zajištění bližšího vztahu obyvatel k místu i lepší údržbě. Umístění laviček v trase pěší komunikace vytvoří lepší podmínky pro chůzi seniorů i pobyt v místě.

Návrh prezentuje několik možných řešení jak v trase a profilu vozovky, tak v úpravě oddělovacího pásu a chodníku. Ve výsledku je možné i některá řešení kombinovat.





návrh úprav ulice Protivecké / komunikace III/14426 / Strunkovice nad Blanicí / řez 4 - stávající stav
studie / 06/2015 / návrh ing. arch. Jakub Nepustil / návrh komunikace ing. Miroslav Janoušek, KDJ





návrh úprav ulice Protivecké / komunikace III/14426 / Strunkovice nad Blanicí / řez 4 - varianta 1a
studie / 06/2015 / návrh ing. arch. Jakub Nepustil / návrh komunikace ing. Miroslav Janoušek, KDJ





návrh úprav ulice Protivecké / komunikace III/14426 / Strunkovice nad Blanicí / řez 4 - varianta 1b
studie / 06/2015 / návrh ing. arch. Jakub Nepustil / návrh komunikace ing. Miroslav Janoušek, KDJ



dům č.p. 261

1500
chodník

2760
zelený pás

250
vodící proužek

osa komunikace:
6000
komunikace

250
vodící proužek

750 990
přidružený
pás

1500
chodník

dům č.p. 183



návrh úprav ulice Protivecké / komunikace III/14426 / Strunkovice nad Blanicí / řez 4 - varianta 2
studie / 06/2015 / návrh ing. arch. Jakub Nepustil / návrh komunikace ing. Miroslav Janoušek, KDJ





návrh úprav ulice Protivecké / komunikace III/14426 / Strunkovice nad Blanicí / řez 15 - stávající stav
studie / 06/2015 / návrh ing. arch. Jakub Nepustil / návrh komunikace ing. Miroslav Janoušek, KDJ

 J A K U B N E P U S T I L
ARCHITEKTURA DESIGN






návrh úprav ulice Protivecké / komunikace III/14426 / Strunkovice nad Blanicí / řez 15 - varianta 1
studie / 06/2015 / návrh ing. arch. Jakub Nepustil / návrh komunikace ing. Miroslav Janoušek, KDJ





návrh úprav ulice Protivecké / komunikace III/14426 / Strunkovice nad Blanicí / řez 15 - varianta 2
studie / 06/2015 / návrh ing. arch. Jakub Nepustil / návrh komunikace ing. Miroslav Janoušek, KDJ

 J A K U B N E P U S T I L
ARCHITEKTURA DESIGN

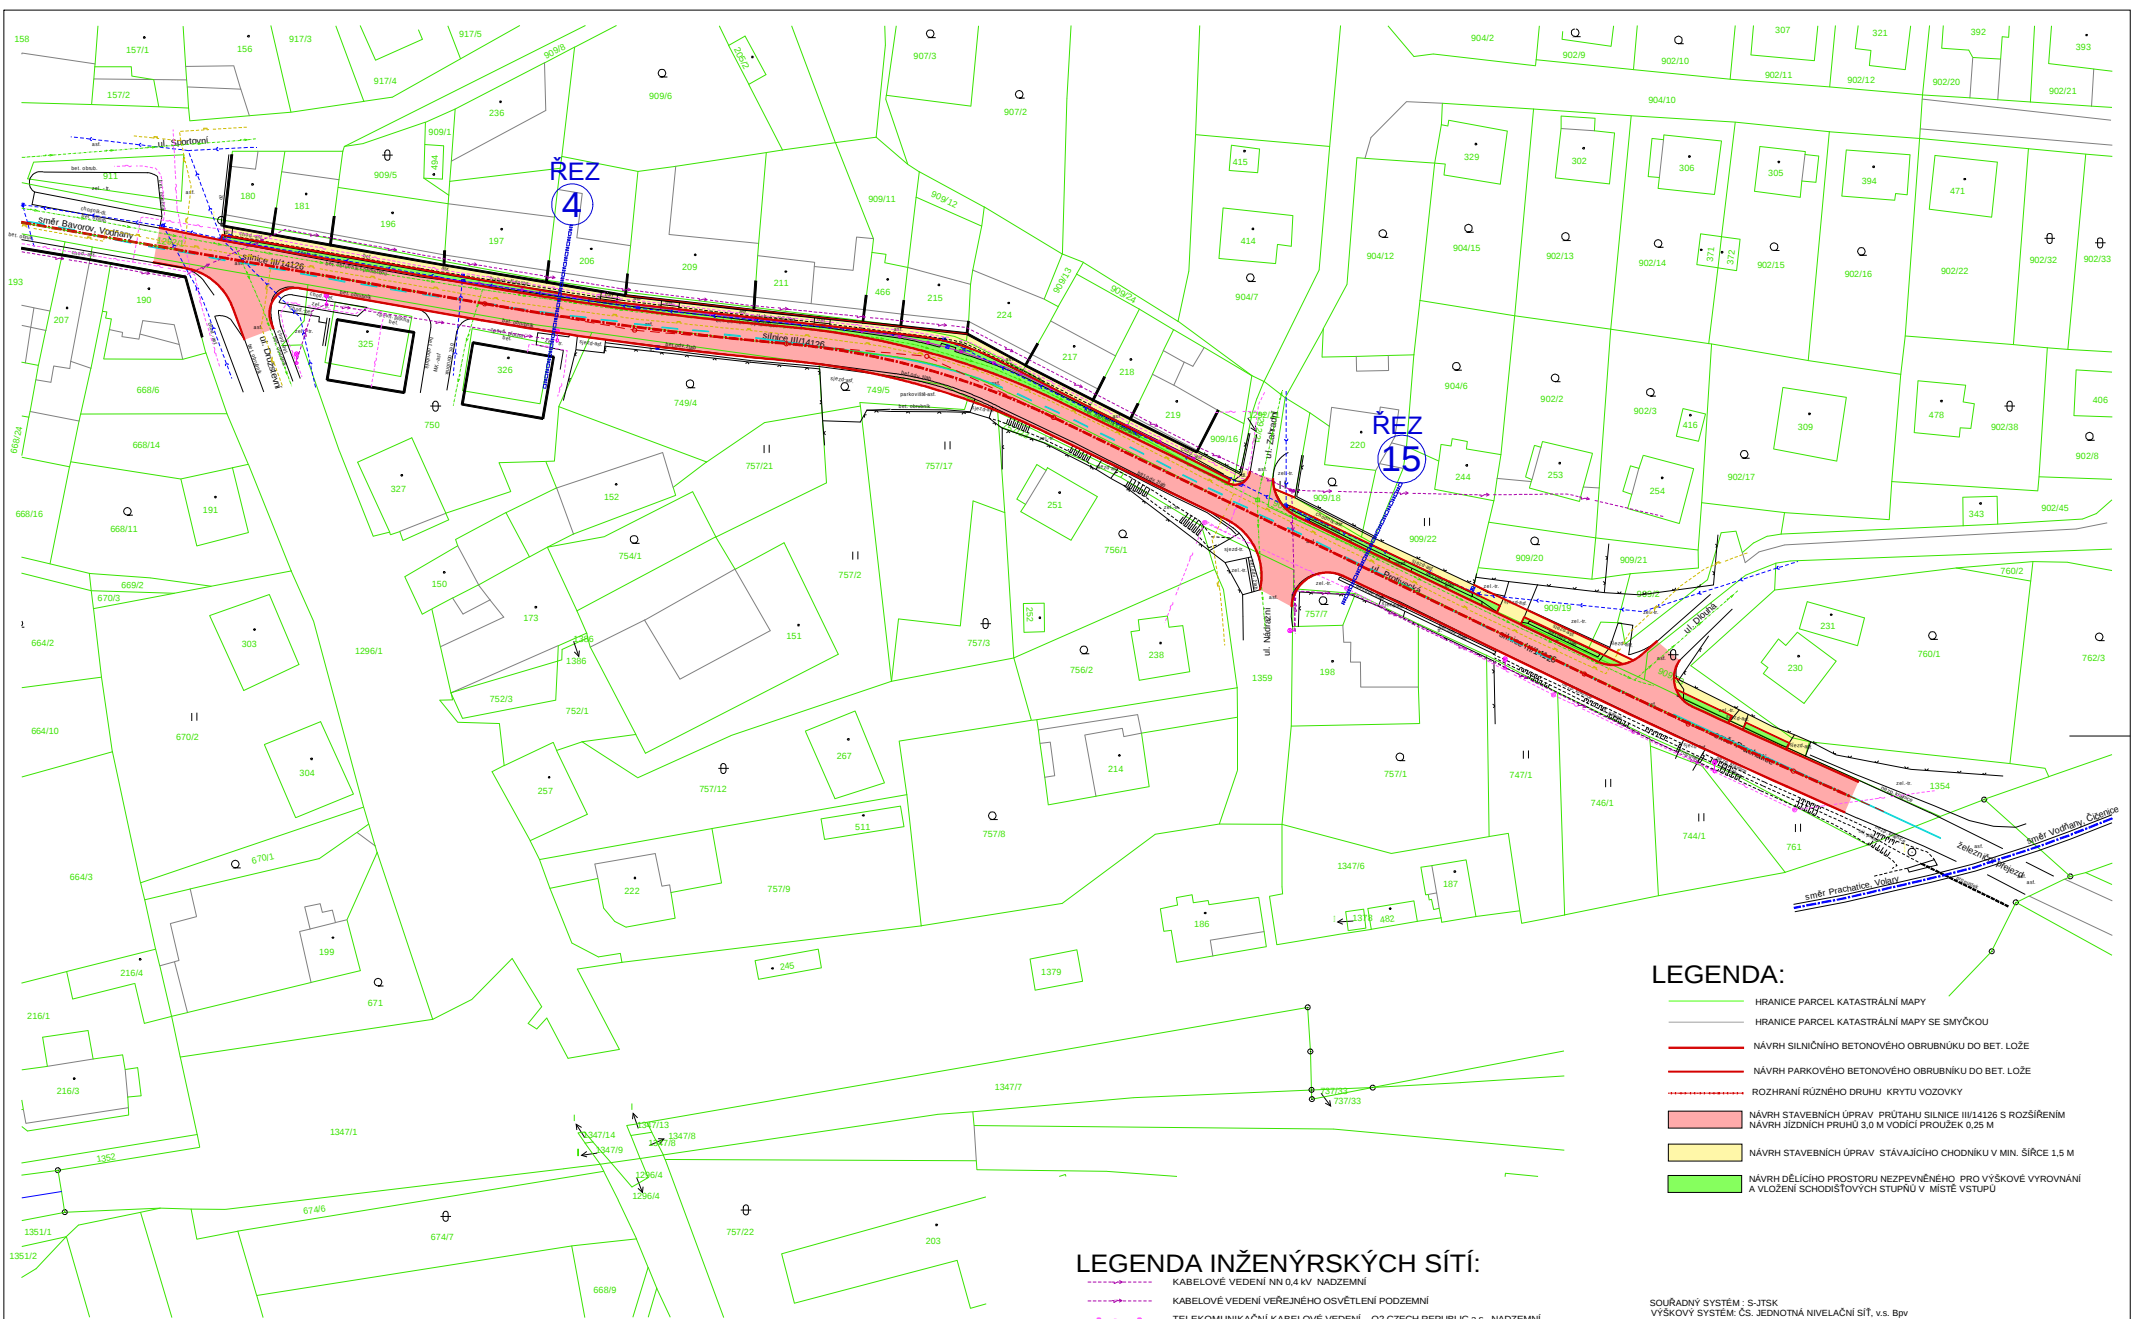

**PRŮTAH SILNICE III/14126
STRUNKOVICE NAD BLANICÍ
CHODNÍK, VARIANTA Č. 1**
SITUACE 1:500

LEGENDA INŽENÝRSKÝCH SÍTÍ:


- KABELOVÉ VEDENÍ NN 0,4 KV NADZEMNÍ
 - KABELOVÉ VEDENÍ VEŘEJNÉHO OSVĚTLENÍ PODZEMNÍ
 - TELEKOMUNIKAČNÍ KABELOVÉ VEDENÍ - O2 CZECH REPUBLIC a.s., NADZEMNÍ
 - TELEKOMUNIKAČNÍ KABELOVÉ VEDENÍ - O2 CZECH REPUBLIC a.s., PODZEMNÍ
 - PLYNOVODNÍ ŘÁDY
 - VODOVODNÍ ŘÁDY
 - KANALIZAČNÍ ŘÁDY
- PODZEMNÍ INŽENÝRSKÉ SÍTĚ JSOU ZAKRESLENY POUZE ORIENTAČNĚ DLE VYJÁDRĚNÍ, Z TĚCHTO DŮVODŮ JE NUTNÉ PROVÉST JEJICH PŘESNÉ VYTVOŘENÍ PŘED ZAČÁTKEM STAVEBNÍCH PRACÍ OD JEJICH SPRÁVCE

LEGENDA:

- HRANICE PARCEL KATASTRÁLNÍ MAPY
- HRANICE PARCEL KATASTRÁLNÍ MAPY SE SMÝČKOU
- NÁVRH SILNIČNÍHO BETONOVÉHO OBRUBNÍKU DO BET. LOŽE
- NÁVRH PARKOVÉHO BETONOVÉHO OBRUBNÍKU DO BET. LOŽE
- ROZHRANÍ RŮZNÉHO DRUHU KRYTÍ VOZOVKY
- NÁVRH STAVEBNÍCH ÚPRAV PRŮTAHU SILNICE III/14126 S ROZŠÍŘENÍM
NÁVRH JÍZDNÍCH PRUHŮ 3,0 M VODICI PROUZEK 0,25 M
- NÁVRH STAVEBNÍCH ÚPRAV STÁVAJÍCÍHO CHODNÍKU V MIN. ŠÍŘCE 1,5 M
- NÁVRH DĚLIČHO PROSTORU NEZPEVNĚNÉHO PRO VÝŠKOVÉ VYROVNÁNÍ
A VLOŽENÍ SCHODISTOVÝCH STUPŇŮ V MÍSTĚ VSTUPŮ

SOUPRAVNÝ SYSTÉM: S-JTSK VÝŠKOVÝ SYSTÉM: ČS. JEDNOTNÁ NIVELAČNÍ SÍŤ, v.s. BpV			
ING. MIROSLAV JANOUŠEK, KDJ ***** IČO 11336862 ulice KRÁTKÁ 1264 • PRACHEŤTICE • PSČ 383 01 • tel. 388 317419			
NÁVRH	ING. MIROSLAV JANOUŠEK		
ZOUP. PROJEKTANT	ING. MIROSLAV JANOUŠEK		
VYPRACOVAL	ING. MIROSLAV JANOUŠEK		
INVESTOR MĚSTYS STRUNKOVICE NAD BLANICÍ			
REGION	JČ	OKRES PRACHEŤTICE	OBEC STRUNKOVICE nad B.
AKCE	STRUNKOVICE NAD BLANICÍ, ul. Protivěcká - PRŮTAH ČÁSTI SILNICE III/14126		
OBSAH	SITUACE STAVBY - VARIANTA Č. 1		
		ZAK. ČÍSLO	0415 - 01
		ARCH. ČÍSLO	
		FORMÁT	6 x A4
		DATUM	05/2015
		STUPEŇ	NÁVRH
		MĚŘÍTKO	1 : 500
		VYPR. GIS	01

ING. MIROSLAV JANOUŠEK, KDJ ***** (01 11336862 INČ KRATKÁ 1264 * PRACHATICE * PSČ 3803 01 * tel. 388 31 7419			
MAVPRŮJ	ING. MIROSLAV JANOUŠEK		
ZODP.PROJEKTANT	ING. MIROSLAV JANOUŠEK		
VYPRACOVAN	ING. MIROSLAV JANOUŠEK		
INVESTOR	MĚSTYS STRUNKOVICE NAD BLANICÍ		
REGION	JO	OKRES	ČESKÉ BŘEHOVÉ STRUNKOVICE nad BL.
AKCE	STRUNKOVICE NAD BLANICÍ, ul. Protivětká - PRŮTAH ČÁSTI SLNICE 11/14126		
OBŠAH	SITUACE STAVBY - VARIANTA Č. 2		
	ZÁK.ČÍSLO ARCH.ČÍSLO FORMAT DATUM STUPEŇ MĚŘITKO VÝR.ČÍS.	0415 - 6 0 B x A4 05/2015 NAVIH 1 : 500 02	

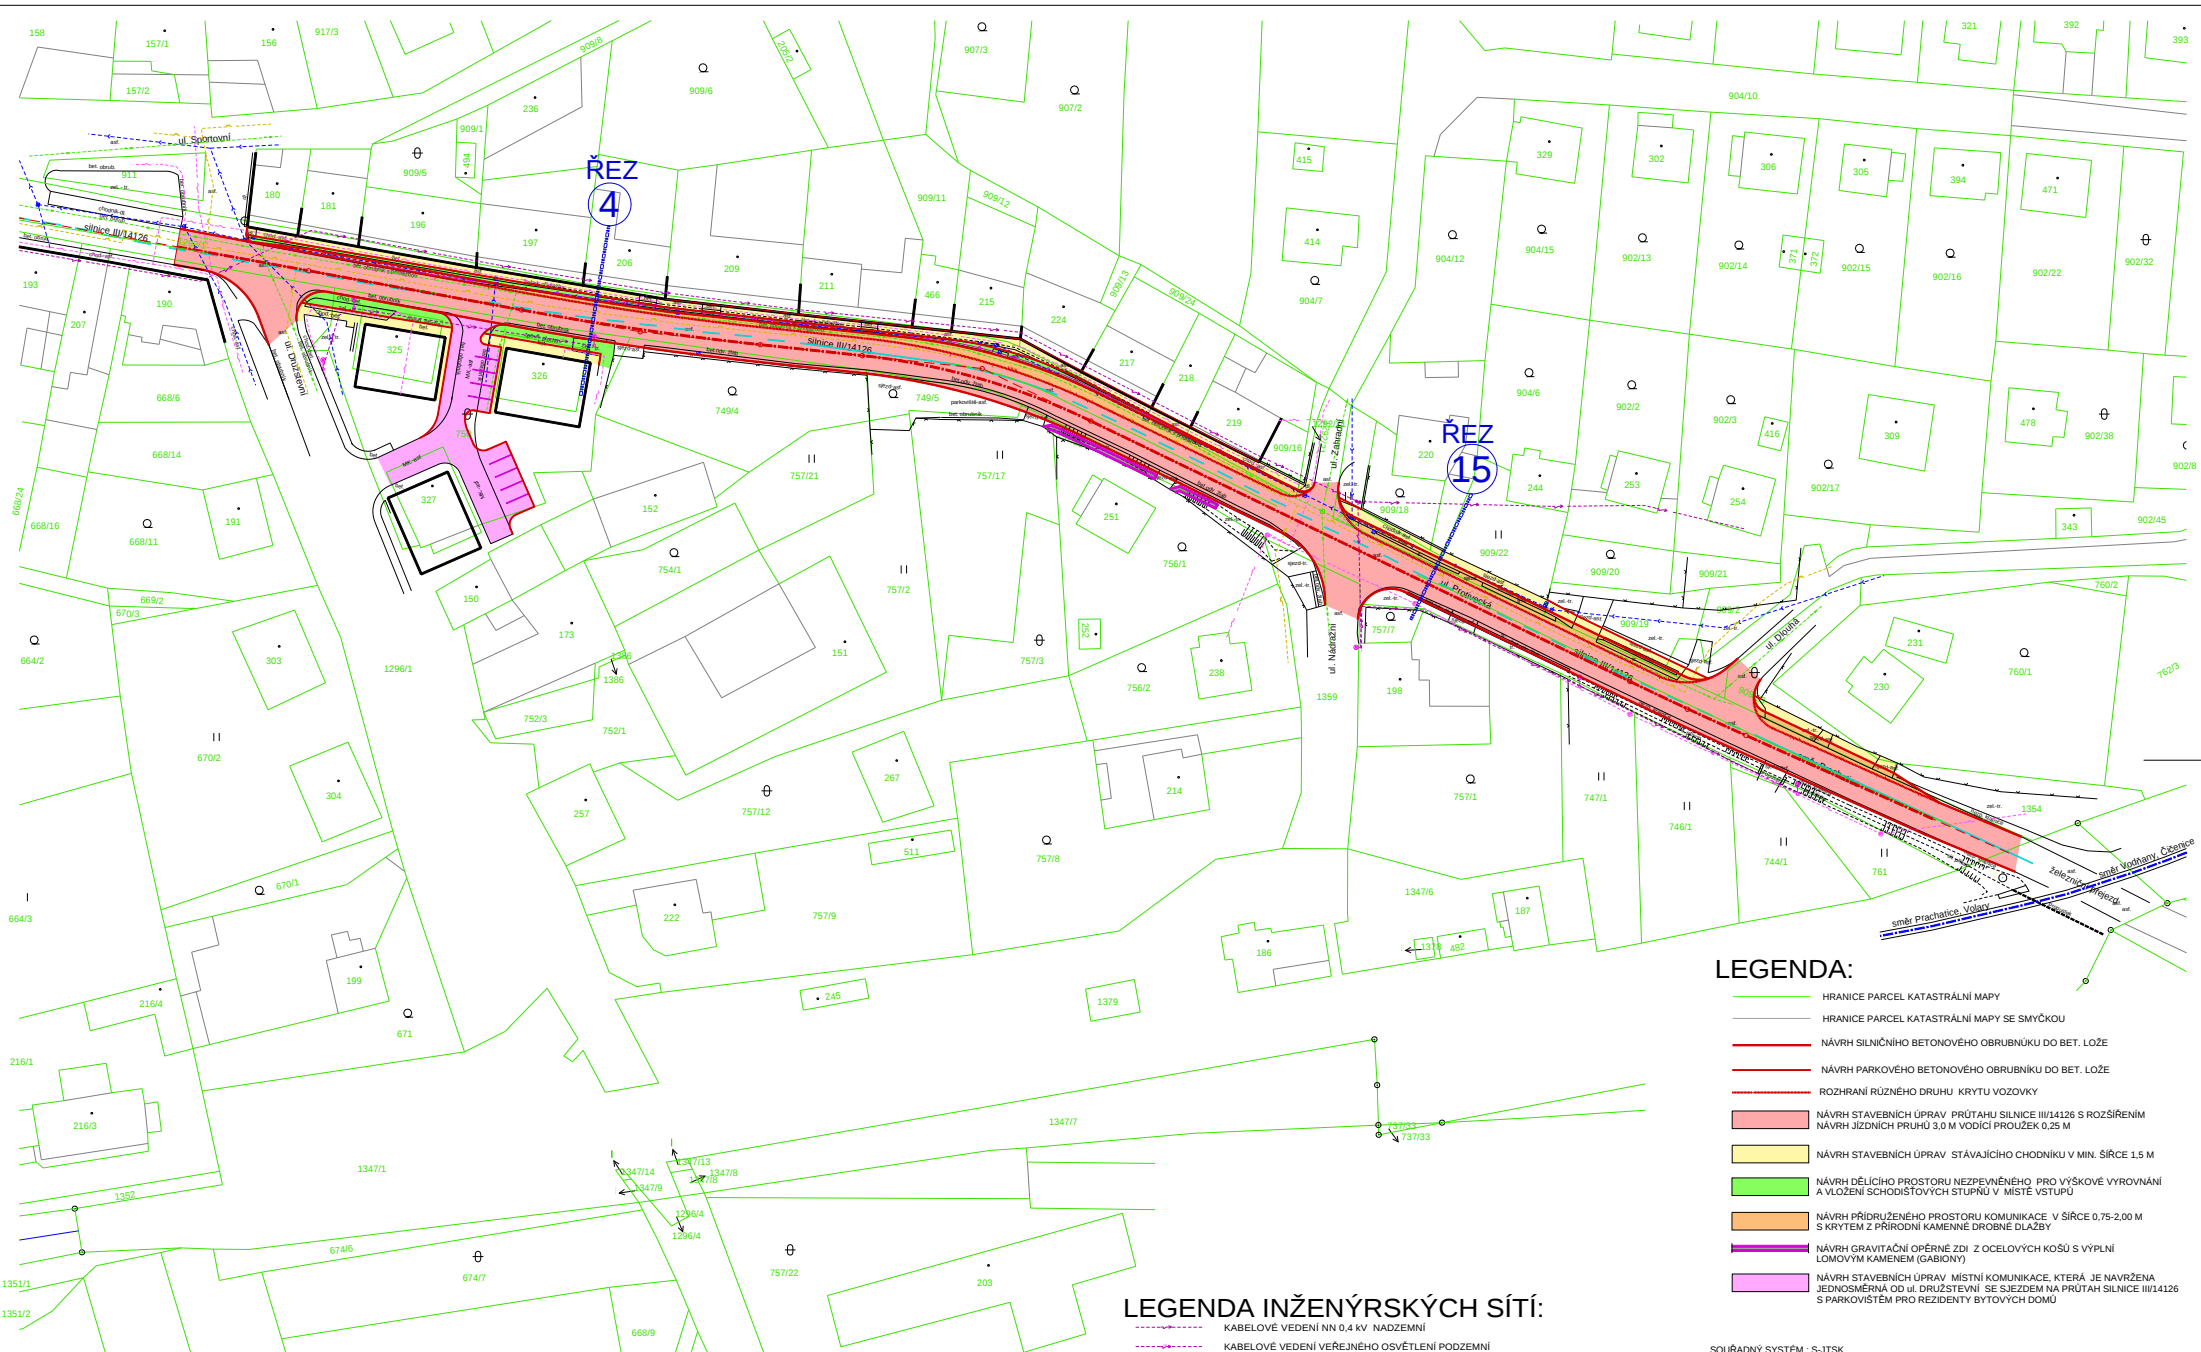

LEGENDA:

- HRANICE PARCEL KATASTRÁLNÍ MAPY
- HRANICE PARCEL KATASTRÁLNÍ MAPY SE SMÝČKOU
- NÁVRH SILNIČNÍHO BETONOVÉHO OBRUBNÍKU DO BET. LOŽE
- NÁVRH PARKOVÉHO BETONOVÉHO OBRUBNÍKU DO BET. LOŽE
- ROZHRANÍ RŮZNÉHO DRUHU KRYTU VOZOVKY
- NÁVRH STAVEBNÍCH ÚPRAV PRŮTAHU SILNICE III/14126 S ROZŠÍŘENÍM
NÁVRH JÍZDNÍCH PRUHŮ 3,0 M VODÍČÍ PROUZEK 0,25 M
- NÁVRH STAVEBNÍCH ÚPRAV STAVAJÍCÍHO CHODNÍKU V MIN. ŠÍŘCE 1,5 M
- NÁVRH DÉLČÍHO PROSTORU NEZPEVNĚNÉHO PRO VÝŠKOVÉ VYROVNÁNÍ
A VLOŽENÍ SCHODISTOVÝCH STUPŇŮ V MÍSTĚ VSTUPŮ
- NÁVRH PŘÍDRUŽENÉHO PROSTORU KOMUNIKACE V ŠÍŘCE 0,75-2,00 M
S KRYTEM Z PŘÍRODNÍ KAMENNÉ DROBNÉ DLAŽBY
- NÁVRH GRAVITAČNÍ OPĚRNÉ ZDI Z OCELOVÝCH KOŠŮ S VÝPLNÍ
LOMOVÝM KAMENEM (GABIONY)
- NÁVRH STAVEBNÍCH ÚPRAV MÍSTNÍ KOMUNIKACE, KTERÁ JE NAVRŽENA
JEDNOSMĚRNĚ OD UL. DRUŽSTEVNÍ SE SJEZDEM NA PRŮTAH SILNICE III/14126
S PARKOVIŠTĚM PRO REZIDENTY BYTOVÝCH DOMŮ

LEGENDA INŽENÝRSKÝCH SÍTÍ:

- KABELOVÉ VEDENÍ NN 0,4 kV NADZEMNÍ
- KABELOVÉ VEDENÍ VEŘEJNÉHO OSVĚTLENÍ PODZEMNÍ
- TELEKOMUNIKAČNÍ KABELOVÉ VEDENÍ - OZ CZECH REPUBLIC A.S., NADZEMNÍ
- TELEKOMUNIKAČNÍ KABELOVÉ VEDENÍ - OZ CZECH REPUBLIC A.S., PODZEMNÍ
- PLYNOVODNÍ RADY
- VODOVODNÍ RADY
- KANALIZAČNÍ RADY

PODZEMNÍ INŽENÝRSKÉ SÍTĚ JSOU ZAKRESLENY POUZE
ORIENTAČNĚ DLE VYJÁDRĚNÍ, Z TĚCHTO DŮVODŮ JE NUTNÉ
PROVÉST JEJICH PŘESNÉ VYTÝČENÍ PŘED ZAČÁTKEM
STAVEBNÍCH PRACÍ OD JEJICH SPRÁVCŮ

PRŮTAH SILNICE III/14126 STRUNKOVICE NAD BLANICÍ CHODNÍK, VARIANTA Č. 2



SITUACE 1:500

SOUŘADNÝ SYSTÉM - S-JTSK
VÝŠKOVÝ SYSTÉM: CS, JEDNOTNÁ NIVELAČNÍ SÍŤ, v.s. Bp

ING. MIROSLAV JANOUŠEK, KDJ ***** IČO 11336862 ulice KRATKÁ 1264 • PRACHATICE • PSČ 383 01 • tel. 388 317419			
NAVRHL	ING. MIROSLAV JANOUŠEK	ZAK. ČÍSLO 0415 - 01	
ZODP. PROJEKTANT	ING. MIROSLAV JANOUŠEK	ARCH. ČÍSLO	
VYPRACOVAL	ING. MIROSLAV JANOUŠEK	FORMAT 6 x A4	
INVESTOR	MĚSTYS STRUNKOVICE NAD BLANICÍ	DATUM 05/2015	
REGION	JČ OKRES PRACHATICE	STUPĚN NÁVRH	
AKCE	STRUNKOVICE NAD BLANICÍ, ul. Protivěcká - PRŮTAH ČÁSTI SILNICE III/14126	MĚŘÍTKO 1 : 500	
OBSAH	SITUACE STAVBY - VARIANTA Č. 2 S PARKOVIŠTĚM	VPR. ČÍS. 03	

PRŮTAH SILNICE III/14126


STRUNKOVICE NAD BLANICÍ

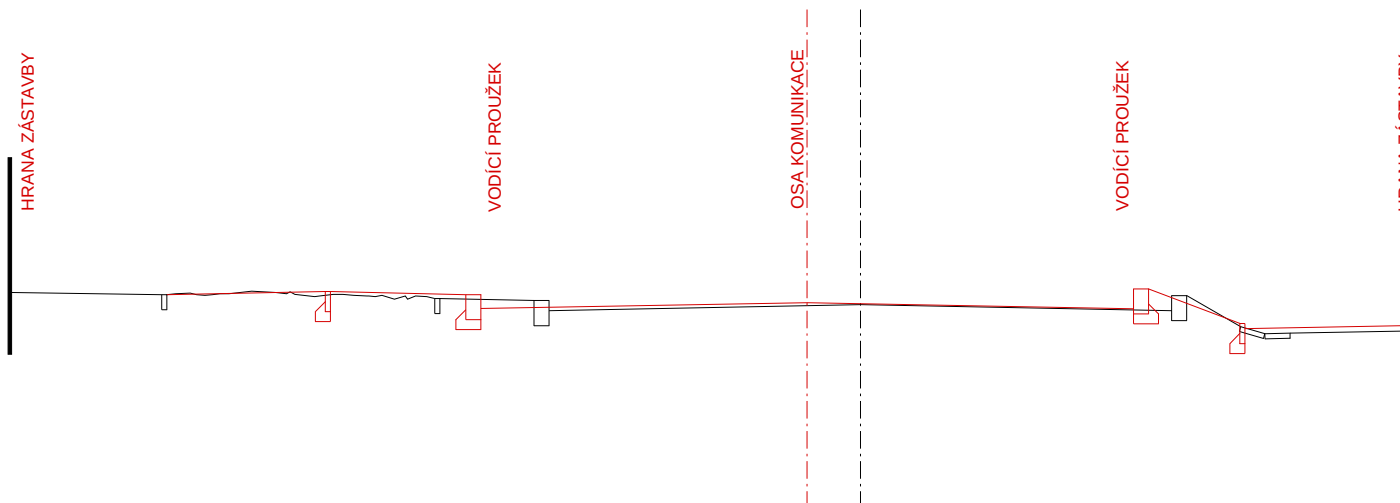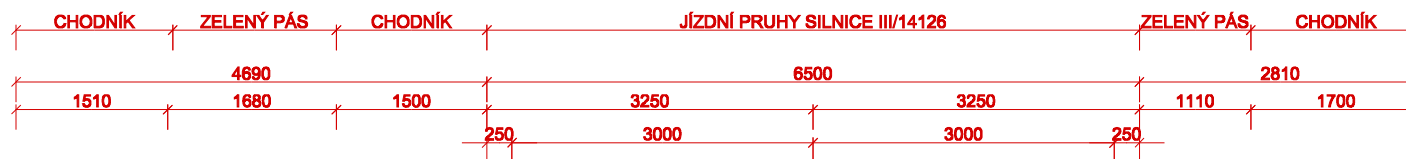

ING.MIROSLAV JANOUŠEK, KDJ ***** IČO 11336862 ulice KRÁTKÁ 1264 * PRACHATICE * PSČ 383 01 * tel. 388 317419					
NAVRHL		ING.MIROSLAV JANOUŠEK			
ZODP.PROJEKTANT		ING.MIROSLAV JANOUŠEK			
VYPRACOVAL		ING.MIROSLAV JANOUŠEK			
INVESTOR MĚSTYS STRUNKOVICE NAD BLANICÍ					ZAK.ČÍSLO 0415 - 01
REGION JČ	OKRES PRACHATICE	OBEC STRUNKOVOCE nad Bl.			ARCH.ČÍSLO
AKCE STRUNKOVICE NAD BLANICÍ, ul. Protivecká - - PRŮTAH ČÁSTI SILNICE III/14126					FORMÁT 2 x A4
					DATUM 05/2015
					STUPEŇ NÁVRH
OBSAH					MĚŘÍTKO 1 : 50
VZOROVÝ PŘÍČNÝ ŘEZ Č. 4 - VARIANTA Č. 1					VÝKR.ČÍS. 03

PRŮTAH SILNICE III/14126


STRUNKOVICE NAD BLANICÍ

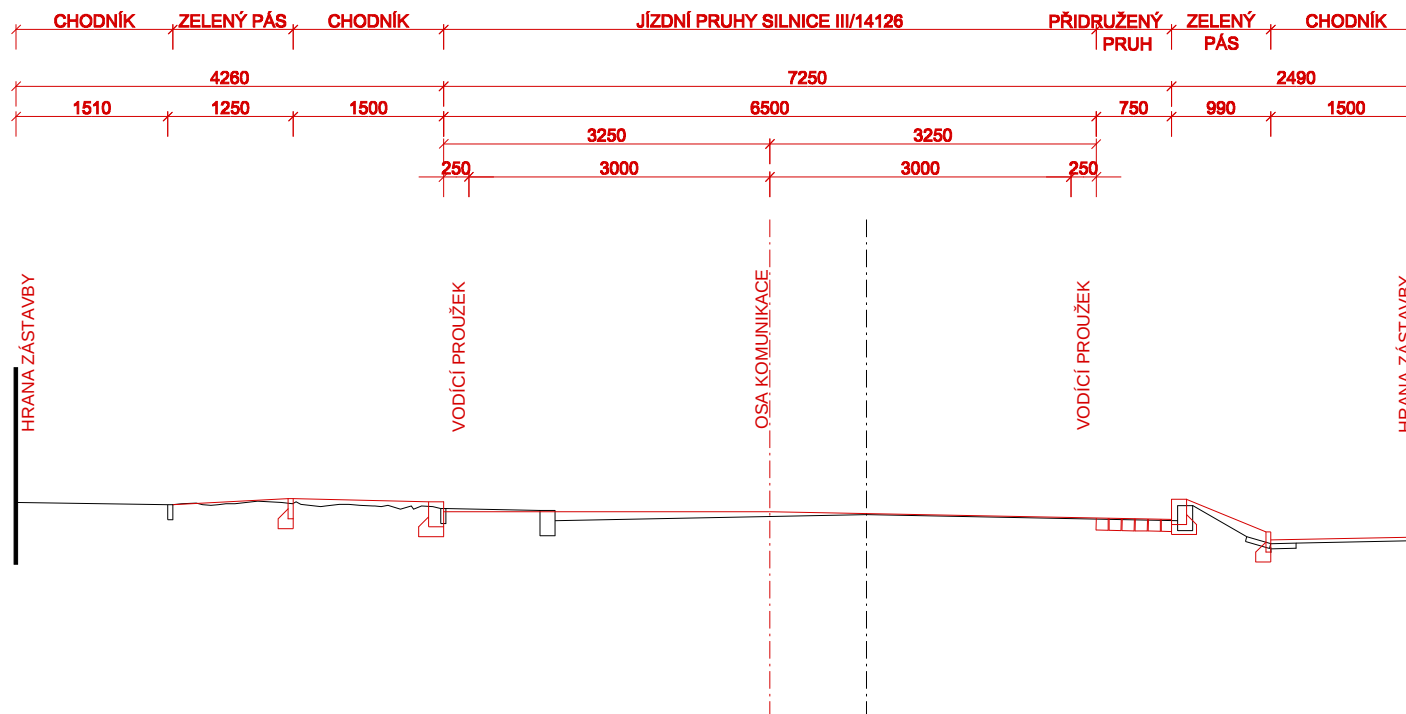

ING.MIROSLAV JANOUŠEK, KDJ ***** IČO 11336862					
ulice KRÁTKÁ 1264 * PRACHATICE * PSČ 383 01 * tel. 388 317419					
NAVRHL		ING.MIROSLAV JANOUŠEK			
ZODP.PROJEKTANT		ING.MIROSLAV JANOUŠEK			
VYPRACOVAL		ING.MIROSLAV JANOUŠEK			
INVESTOR				MĚSTYS STRUNKOVICE NAD BLANICÍ	
REGION	JČ	OKRES	PRACHATICE	OBEC	STRUNKOVOCE nad Bl.
AKCE		STRUNKOVICE NAD BLANICÍ, ul. Protivecká - - PRŮTAH ČÁSTI SILNICE III/14126			
OBSAH		VZOROVÝ PŘÍČNÝ ŘEZ Č. 4 - VARIANTA Č. 2			
				ZAK.ČÍSLO	0415 - 01
				ARCH.ČÍSLO	
				FORMÁT	2 x A4
				DATUM	05/2015
				STUPEŇ	NÁVRH
				MĚŘÍTKO	1 : 50
				VÝKR.ČÍS.	04

PRŮTAH SILNICE III/14126


STRUNKOVICE NAD BLANICÍ

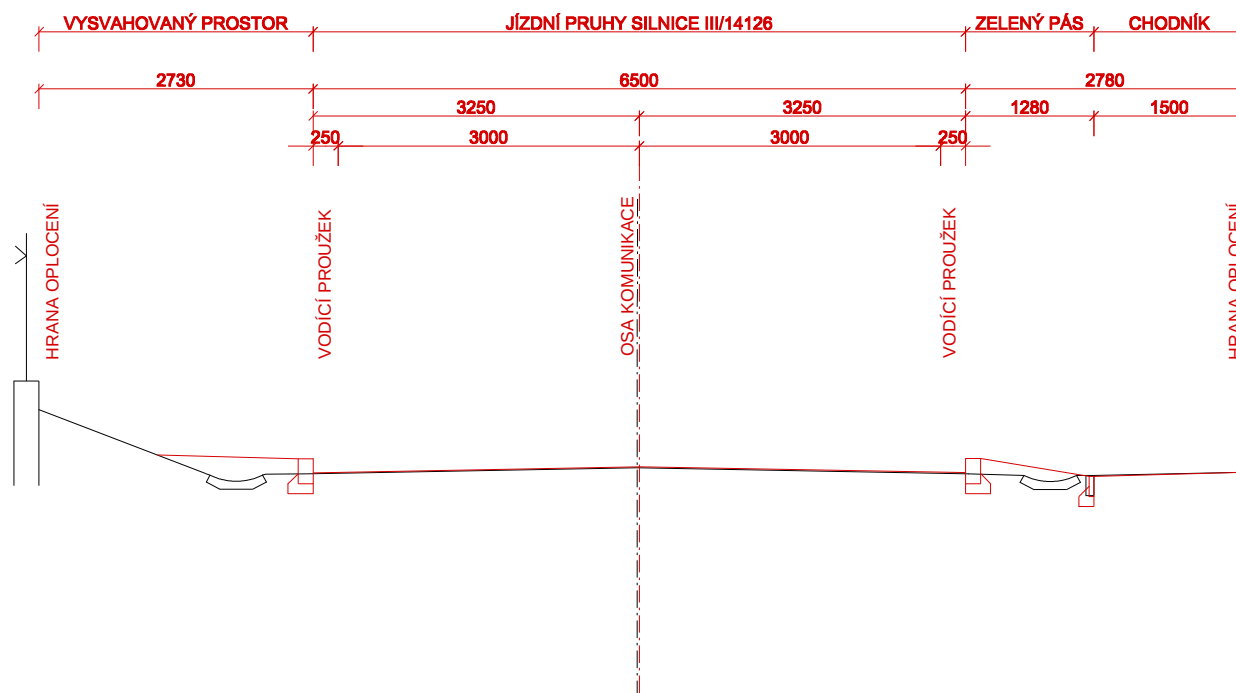

ING.MIROSLAV JANOUŠEK, KDJ ***** IČO 11336862						
ulice KRÁTKÁ 1264 * PRACHATICE * PSČ 383 01 * tel. 388 317419						
NAVRHL		ING.MIROSLAV JANOUŠEK				
ZODP.PROJEKTANT		ING.MIROSLAV JANOUŠEK				
VYPRACOVAL		ING.MIROSLAV JANOUŠEK				
INVESTOR		MĚSTYS STRUNKOVICE NAD BLANICÍ			ZAK.ČÍSLO	0415 - 01
REGION	JČ	OKRES	PRACHATICE	OBEC STRUNKOVOCE nad Bl.	ARCH.ČÍSLO	
AKCE					FORMÁT	2 x A4
STRUNKOVICE NAD BLANICÍ, ul. Protivecká - - PRŮTAH ČÁSTI SILNICE III/14126					DATUM	05/2015
					STUPEŇ	NÁVRH
OBSAH					MĚŘÍTKO	1 : 50
VZOROVÝ PŘÍČNÝ ŘEZ Č. 15 - VARIANTA Č. 1					VÝKR.ČÍS.	05

PRŮTAH SILNICE III/14126

STRUNKOVICE NAD BLANICÍ

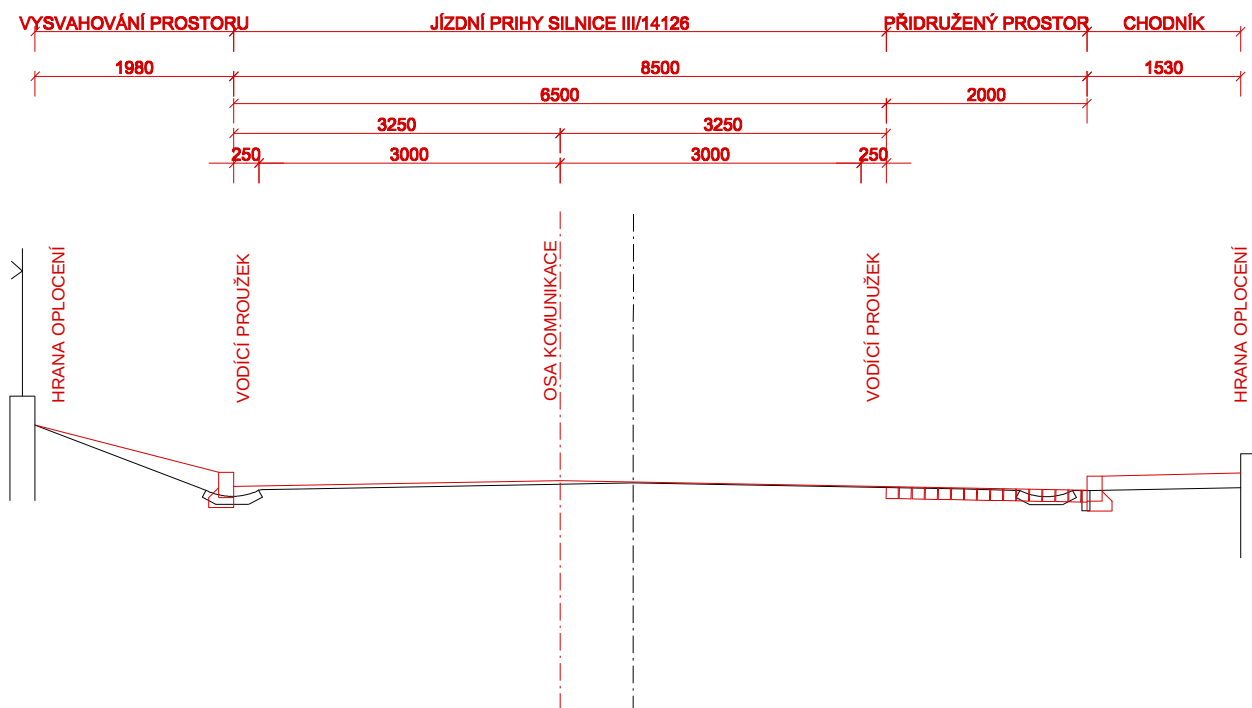

ING.MIROSLAV JANOUŠEK, KDJ ***** IČO 11336862 ulice KRÁTKÁ 1264 * PRACHATICE * PSČ 383 01 * tel. 388 317419					
NAVRHL		ING.MIROSLAV JANOUŠEK			
ZODP.PROJEKTANT		ING.MIROSLAV JANOUŠEK			
VYPRACOVAL		ING.MIROSLAV JANOUŠEK			
INVESTOR				MĚSTYS STRUNKOVICE NAD BLANICÍ	
REGION		JČ	OKRES	PRACHATICE	OBEC STRUNKOVOCE nad Bl.
AKCE				STRUNKOVICE NAD BLANICÍ, ul. Protivecká - - PRŮTAH ČÁSTI SILNICE III/14126	
OBSAH				ZAK.ČÍSLO 0415 - 01	
				ARCH.ČÍSLO	
				FORMÁT 2 x A4	
				DATUM 05/2015	
				STUPEŇ NÁVRH	
				MĚŘÍTKO 1 : 50	
VZOROVÝ PŘÍČNÝ ŘEZ Č. 15 - VARIANTA Č. 2				VÝKR.ČÍS. 06	