


výkres veřejně prospěšných
staveb, opatření a asanací
ÚPLNÉ ZNĚNÍ ÚZEMNÍHO PLÁNU
Strunkovice nad Blanicí po změně č. 1, změně č. 2

Záznam o účinnosti	
oprávněný orgán, který prováděl změnu výše:	početná osoba provádějící změny:
Zastupitelstvo obce Strunkovice nad Blanicí	2
oprávněná osoba, která prováděla změnu (úředník):	datum: datum účinnosti provedení změny:
Mgr. Vladimír Lukášek	
Titul: vedoucí oddělení regionálního rozvoje a pomoci při péči o uložení materiálu, oprávněný a registrační návrh: Městský úřad Praha	ústecká uložení materiálu

0 50 100 200 300 400 500 m
měřítko 1 : 5000

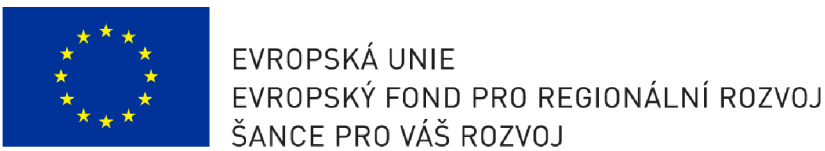

Legenda

- řezané území
- hranice katastrálního území
- plochy a koridory s možností vyvlastnění (dle § 170)
- plochy a koridory s možností vyvlastnění i uplatnění předkupního práva (dle § 170 a § 101 stavebního zákona)
- Tl-čov1 plocha pro umístění čistírny odpadních vod
- Tl-čov2 plocha pro umístění čistírny odpadních vod
- Tl-1 koridor technické infrastruktury pro umístění vodovodu Bavorov
- DI-1 koridor dopravní infrastruktury pro homogenizaci a přechodu silnice č. 1/141
- PP01 protipovodňové stavby a opatření
- PP02 protipovodňové stavby a opatření
- PP03 protipovodňové stavby a opatření
- PP04 protipovodňové stavby a opatření
- PP05 protipovodňové stavby a opatření
- PP06 protipovodňové stavby a opatření