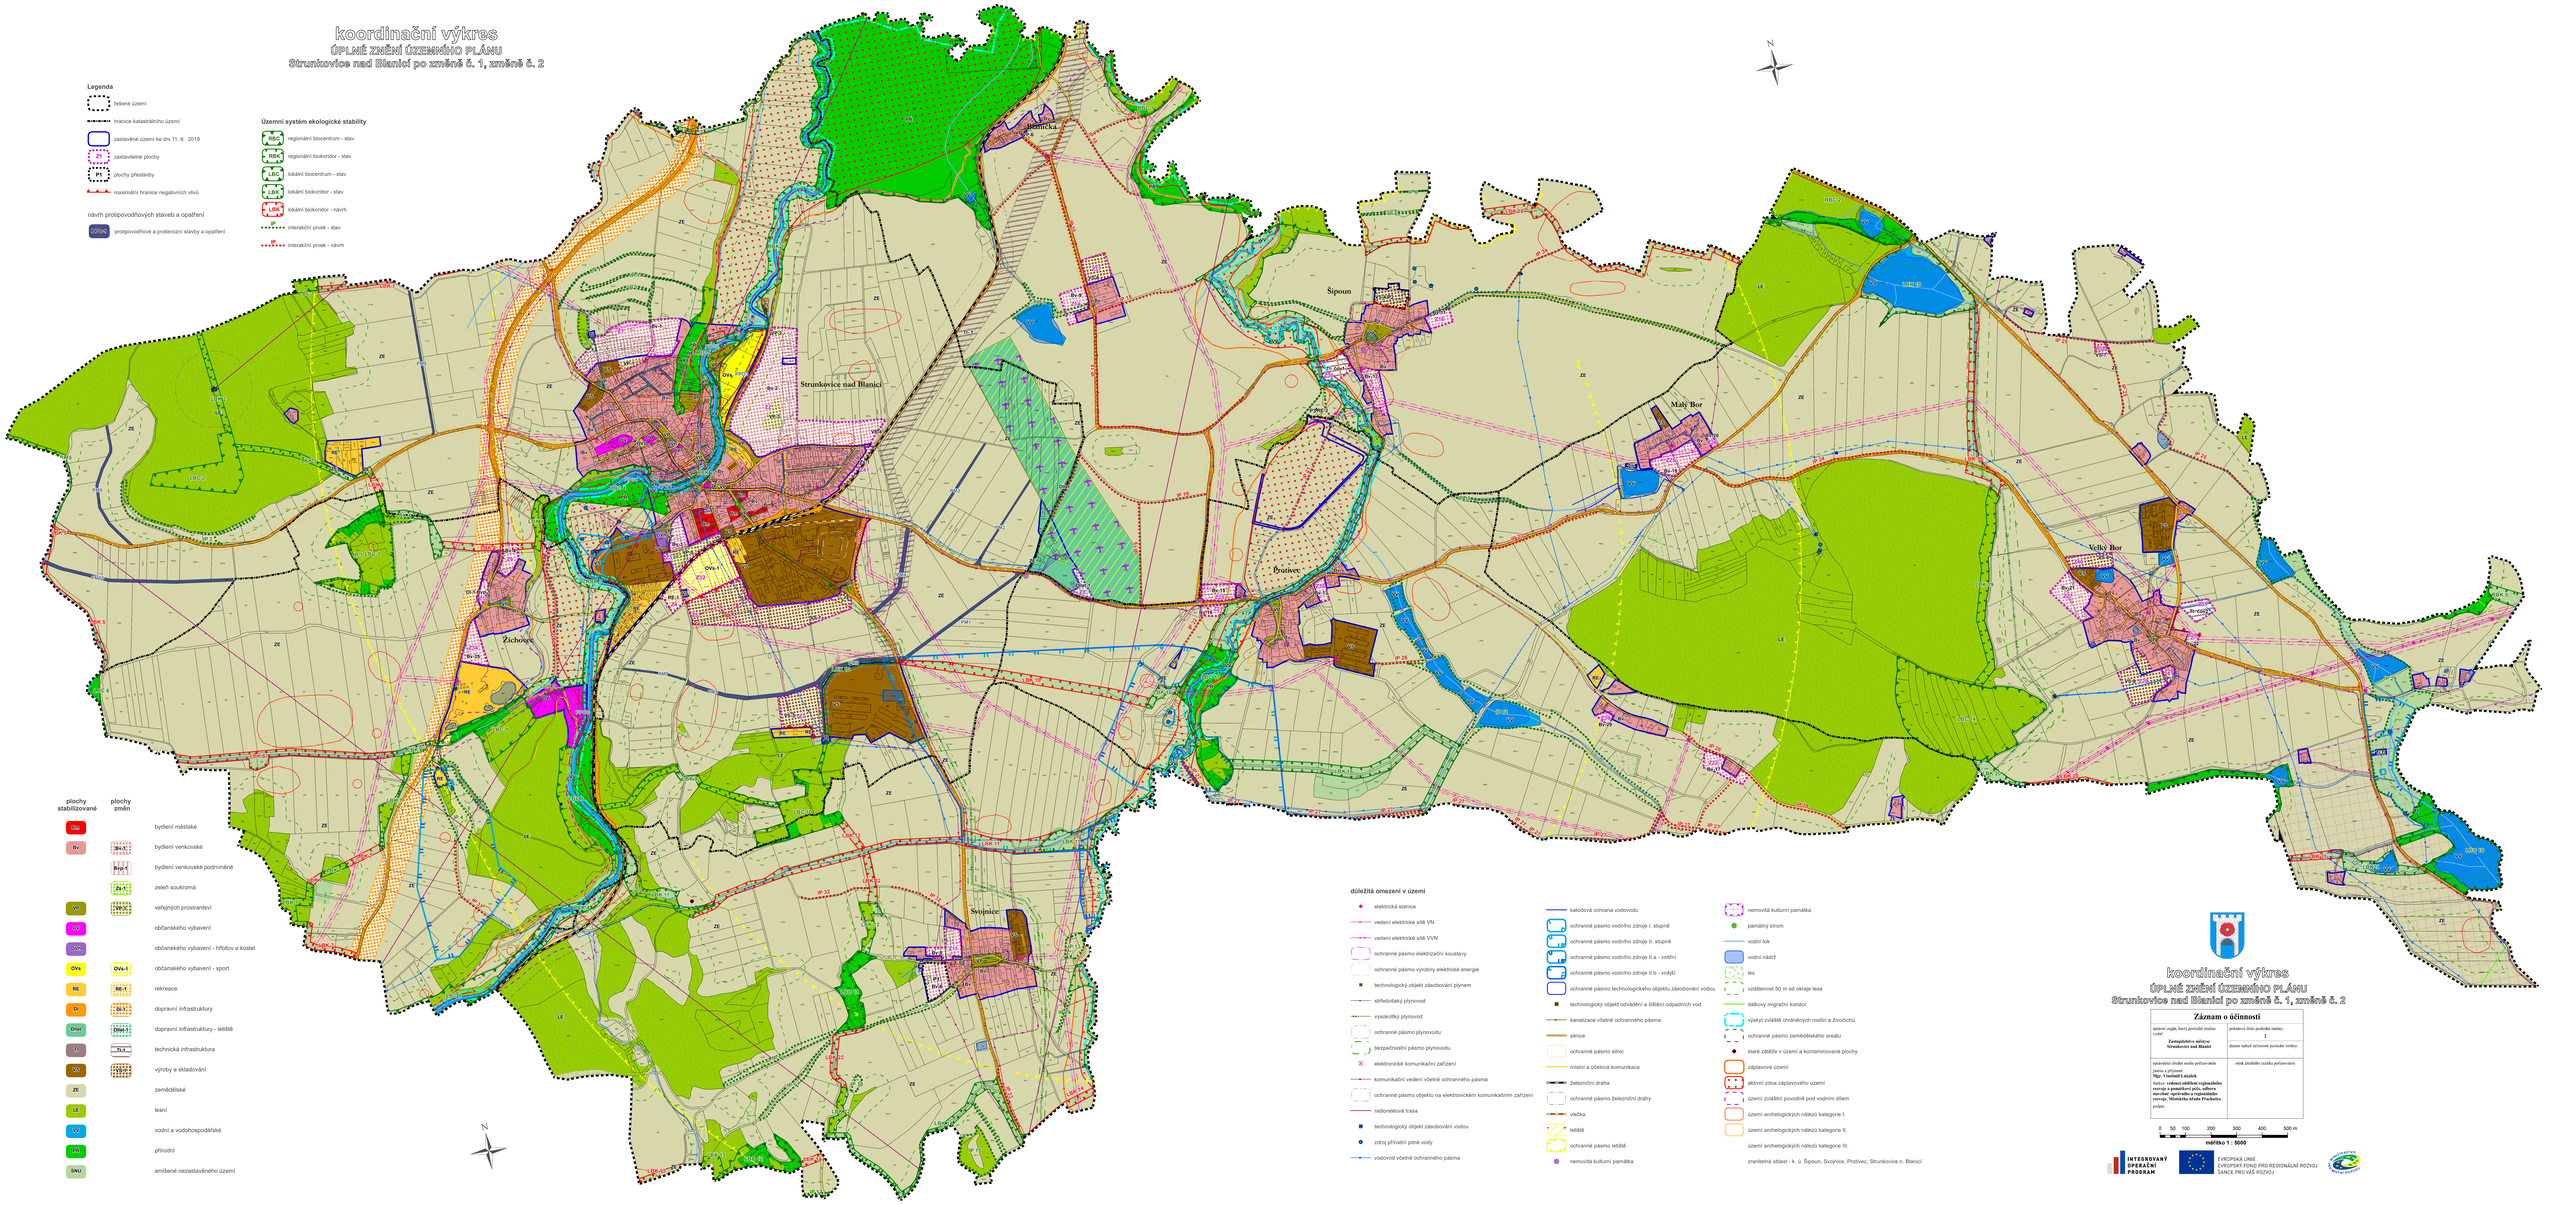
koordinační výkres
ÚPLNÉ znění ÚZEMNÍHO PLÁNU
Strunkovice nad Blanicí po změně č. 1, změně č. 2
Legenda
řešené území
hranice katastrálního území
zastavěné území ke dni 11. 6. 2018
zastavitelné plochy
plochy přestavby
maximální hranice negativních vlivů
návrh protipovodňových staveb a opatření
protipovodňové a protierozní stavby a opatření
Územní systém ekologické stability
regionální biocentrum - stav
regionální biokoridor - stav
lokální biocentrum - stav
lokální biokoridor - stav
lokální biokoridor - návrh
interakční prvek - stav
interakční prvek - návrh
plochy stabilizované
plochy změn
bydlení městské
bydlení venkovské
bydlení venkovské podmíněné
zeleň soukromá
veřejných prostranství
občanského vybavení
občanského vybavení - hřbitov a kostel
občanského vybavení - sport
rekreace
dopravní infrastruktury
dopravní infrastruktury - letiště
technická infrastruktura
výroby a skladování
zemědělské
lesní
vodní a vodohospodářské
přírodní
smíšené nezastavěného území
důležitá omezení v území
elektrická stanice
vedení elektrické sítě VN
vedení elektrické sítě VVN
ochranné pásmo elektrizační soustavy
ochranné pásmo výrobny elektrické energie
technologický objekt zásobování plynem
středotlaký plynovod
vysokotlký plynovod
ochranné pásmo plynovodu
bezpečnostní pásmo plynovodu
elektronické komunikační zařízení
komunikační vedení včetně ochranného pásma
ochranné pásmo objektu na elektronickém komunikačním zařízení
radioreléová trasa
technologický objekt zásobování vodou
zdroj přírodní pitné vody
vodovod včetně ochranného pásma
katodová ochrana vodovodu
ochranné pásmo vodního zdroje I. stupně
ochranné pásmo vodního zdroje II. stupně
ochranné pásmo vodního zdroje II.a - vnitřní
ochranné pásmo vodního zdroje II.b - vnější
ochranné pásmo technologického objektu zásobování vodou
technologický objekt odvádění a čištění odpadních vod
kanalizace včetně ochranného pásma
silnice
ochranné pásmo silnic
místní a účelová komunikace
železniční dráha
ochranné pásmo železniční dráhy
vlečka
letiště
ochranné pásmo letiště
nemovitá kulturní památka
nemovitá kulturní památka
památný strom
vodní tok
vodní nádrž
les
vzdálenost 50 m od okraje lesa
dálkový migrační koridor
výskyt zvláště chráněných rostlin a živočichů
ochranné pásmo zemědělského areálu
staré zátěže v území a kontaminované plochy
zátopové území
aktivní zóna záplavového území
území zvláštní povodně pod vodním dílem
území archeologických nálezů kategorie I.
území archeologických nálezů kategorie II.
území archeologických nálezů kategorie III.
zranitelná oblast - k. ú. Šipoun, Svojnice, Protivec, Strunkovice n. Blanicí
Strunkovice nad Blanicí
Šipoun
Malý Bor
Velký Bor
Protivec
Žichovec
Svojnice
koordinační výkres
ÚPLNÉ znění ÚZEMNÍHO PLÁNU
Strunkovice nad Blanicí po změně č. 1, změně č. 2
Záznam o účinnosti
správní orgán, který poslední změnu vydal:
Zastupitelstvo města/obce Strunkovice nad Blanicí
pořadové číslo poslední změny:
3
datum nabytí účinnosti poslední změny:
oprávněná úřední osoba pořizovatele
otisk úředního razítka pořizovatele
jméno a příjmení:
Ing. Tomáš Jakubek
funkce: vedoucí oddělení regionálního rozvoje a památkové péče, odboru územně-správního a regionálního rozvoje, Jihočeského úřadu Prachatice
podpis:
0 50 100 200 300 400 500 m
měřítko 1 : 5000
INTEGROVANÝ OPERAČNÍ PROGRAM
EVROPSKÁ UNIE
EVROPSKÝ FOND PRO REGIONÁLNÍ ROZVOJ
ŠANCE PRO VÁŠ ROZVOJ